



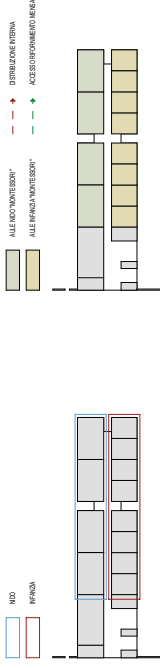

RICONOSCIBILI DEI SPAZI DEGLI SPAZI

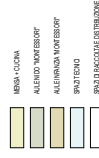

UTILIZZO DELLA STRUTTURA



- DIFFUSIONE INTERNA
 DIFFUSIONE ESTERNA
1. PORTICO DI INGRESSO
 2. AIBO
 3. MESA
 4. CUCINA
 5. LUNGO
 6. INGRESSO CUCINA
 7. ALANZONANTI
 8. ALE PAVANA
 9. ALE NIDO ALLE SINO (SERVIZIO CIBO)
10. SERVIZIO CIBO
 11. RISTORANTE
 12. INFERMERA
 13. LOCALTECNO
 14. LOCALTECNO
 15. LOCALTECNO
 16. LOCALTECNO
 17. PARCHEGGIO BUS
 18. PARCHEGGIO AUTO

SUPERFICI

	richiedi	di pagamento
	m ²	m ²
SUPERFICIE EDIFICIO AL NETTO DEL CONNETTIVO ETC.		
NIDO	470	516
INFANZIA	318	351
SPAZIO CONNETTIVO (DISINFEZIONE, RISTORANTI, MAGAZZINI E SERVIZI)	315	479
TOTALE AREA INTERNA	1.103	1.347
TOTALE AREA ESTERNA	4.400	4.688
SUPERFICIE SISTEMATEA VERDE	1.878	2.126
SUPERFICIE PER INGRESSI VABI (VA PARCHEGGI IN CONGLOMERATO)	1.319	1.326
autonomia superficie maggiore del 20%		



IL COMMISSARIO DELEGATO

Sistema 2012 - E.S.T. Edifici Scolastici Temporanei



LOTTO n° 22
 Nido "Montesori"

Procedura A/a/a per la Progettazione e i Lavori di Realizzazione di Edifici Scolastici Temporanei (E.S.T.)

Imprese Partecipanti



STEDA S.p.A. Impresa Generale di Costruzione

Consorzio Stabile Coseam Italia S.p.A.



Arch. Paolo Domenico Didone
 Arch. Fabrizio Micheloni
 Ing. Beniamino Didone
 Riccardo Baggio

Progettazione Strutturale
 Progettazione Ingegneristica

Arch. Paolo Domenico Didone
 Arch. Fabrizio Micheloni
 Ing. Beniamino Didone
 Riccardo Baggio


Arch. Sergio de Girola
 Studio Tompino Asci, Svegliato
 Ing. Bruno Conzato
 Studio Gasparotto

PIANTE

03

19 - 07 - 2012

PROSPETTO SUID scala 1:200

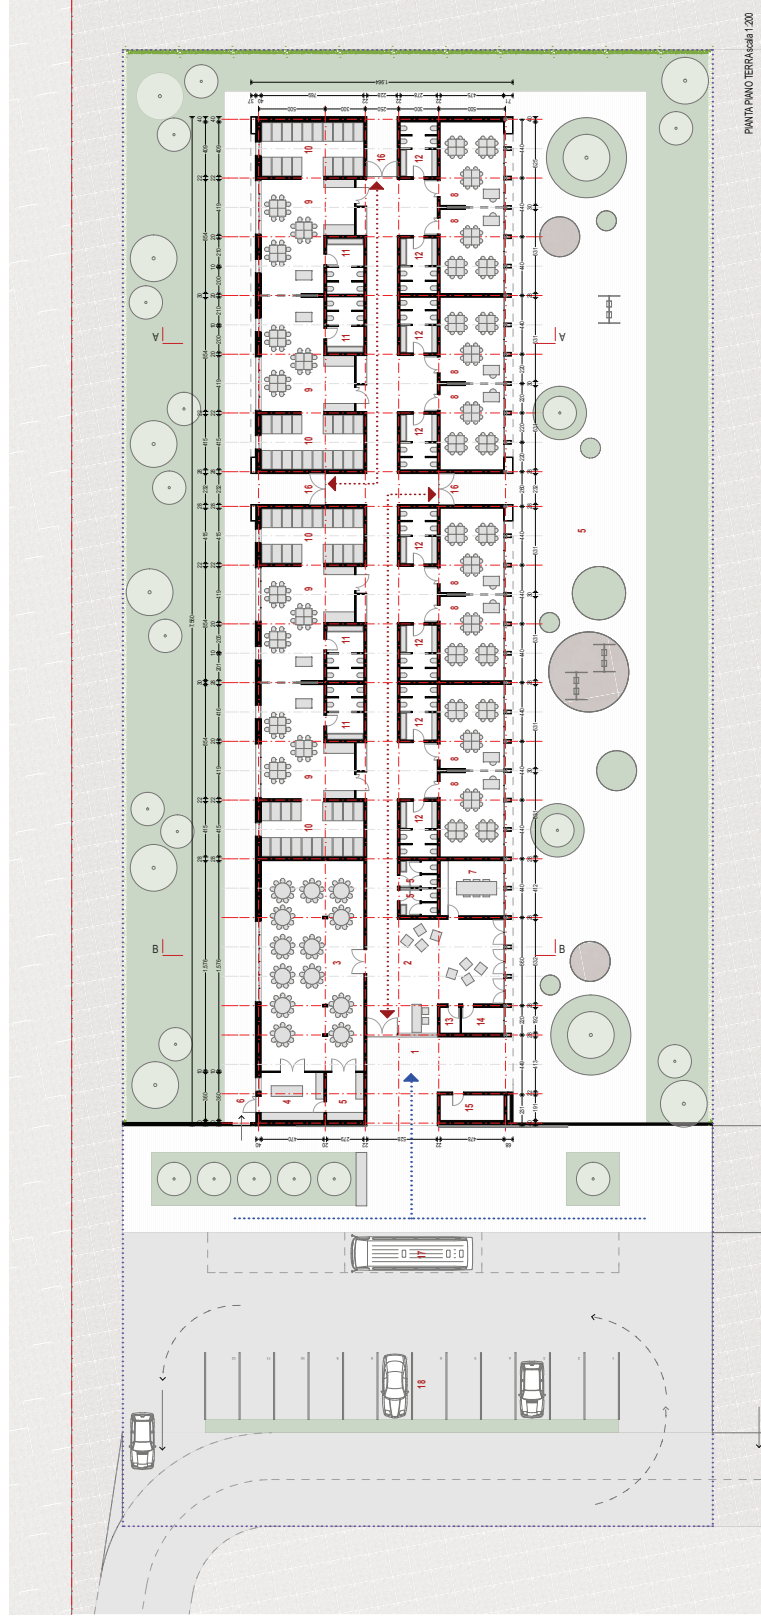

PIANTA PIANO TERRASCALI 1:200

