




PROSPETTO NORD  
scala 1:200

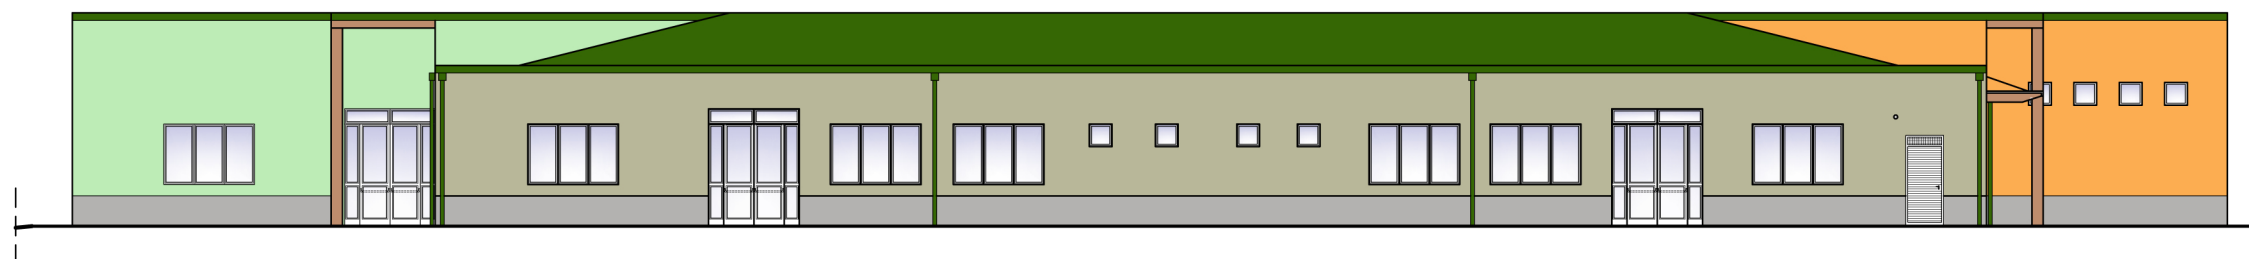

PROSPETTO SUD  
scala 1:200

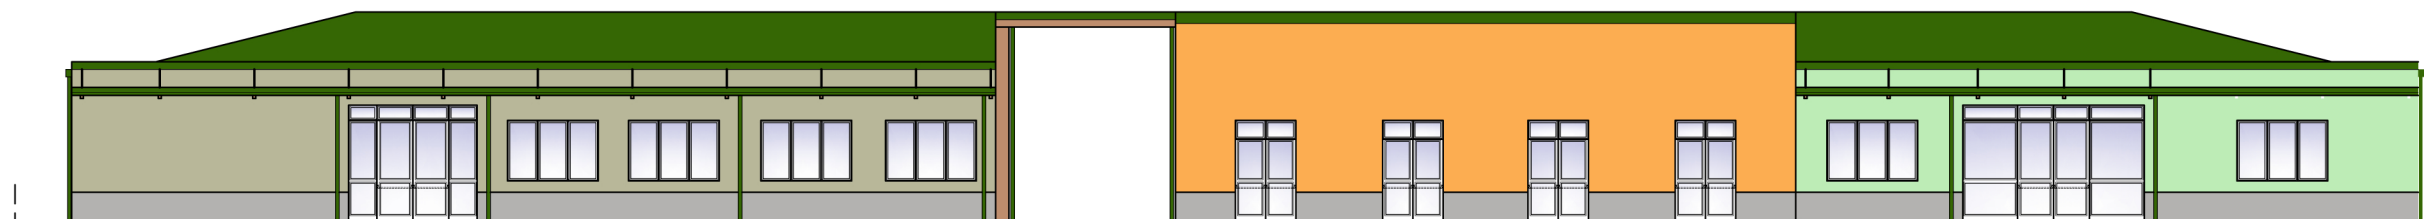

PROSPETTO EST  
scala 1:200

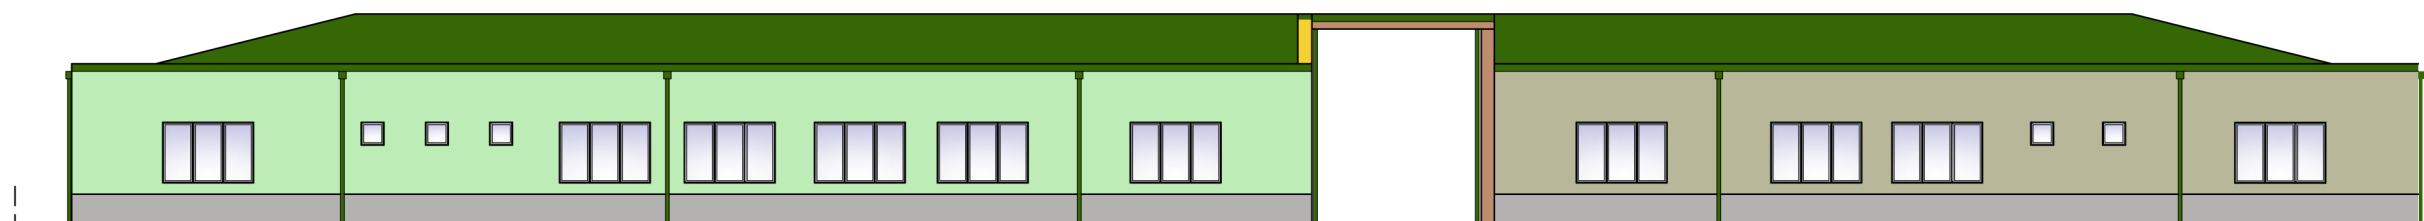

PROSPETTO OVEST  
scala 1:200