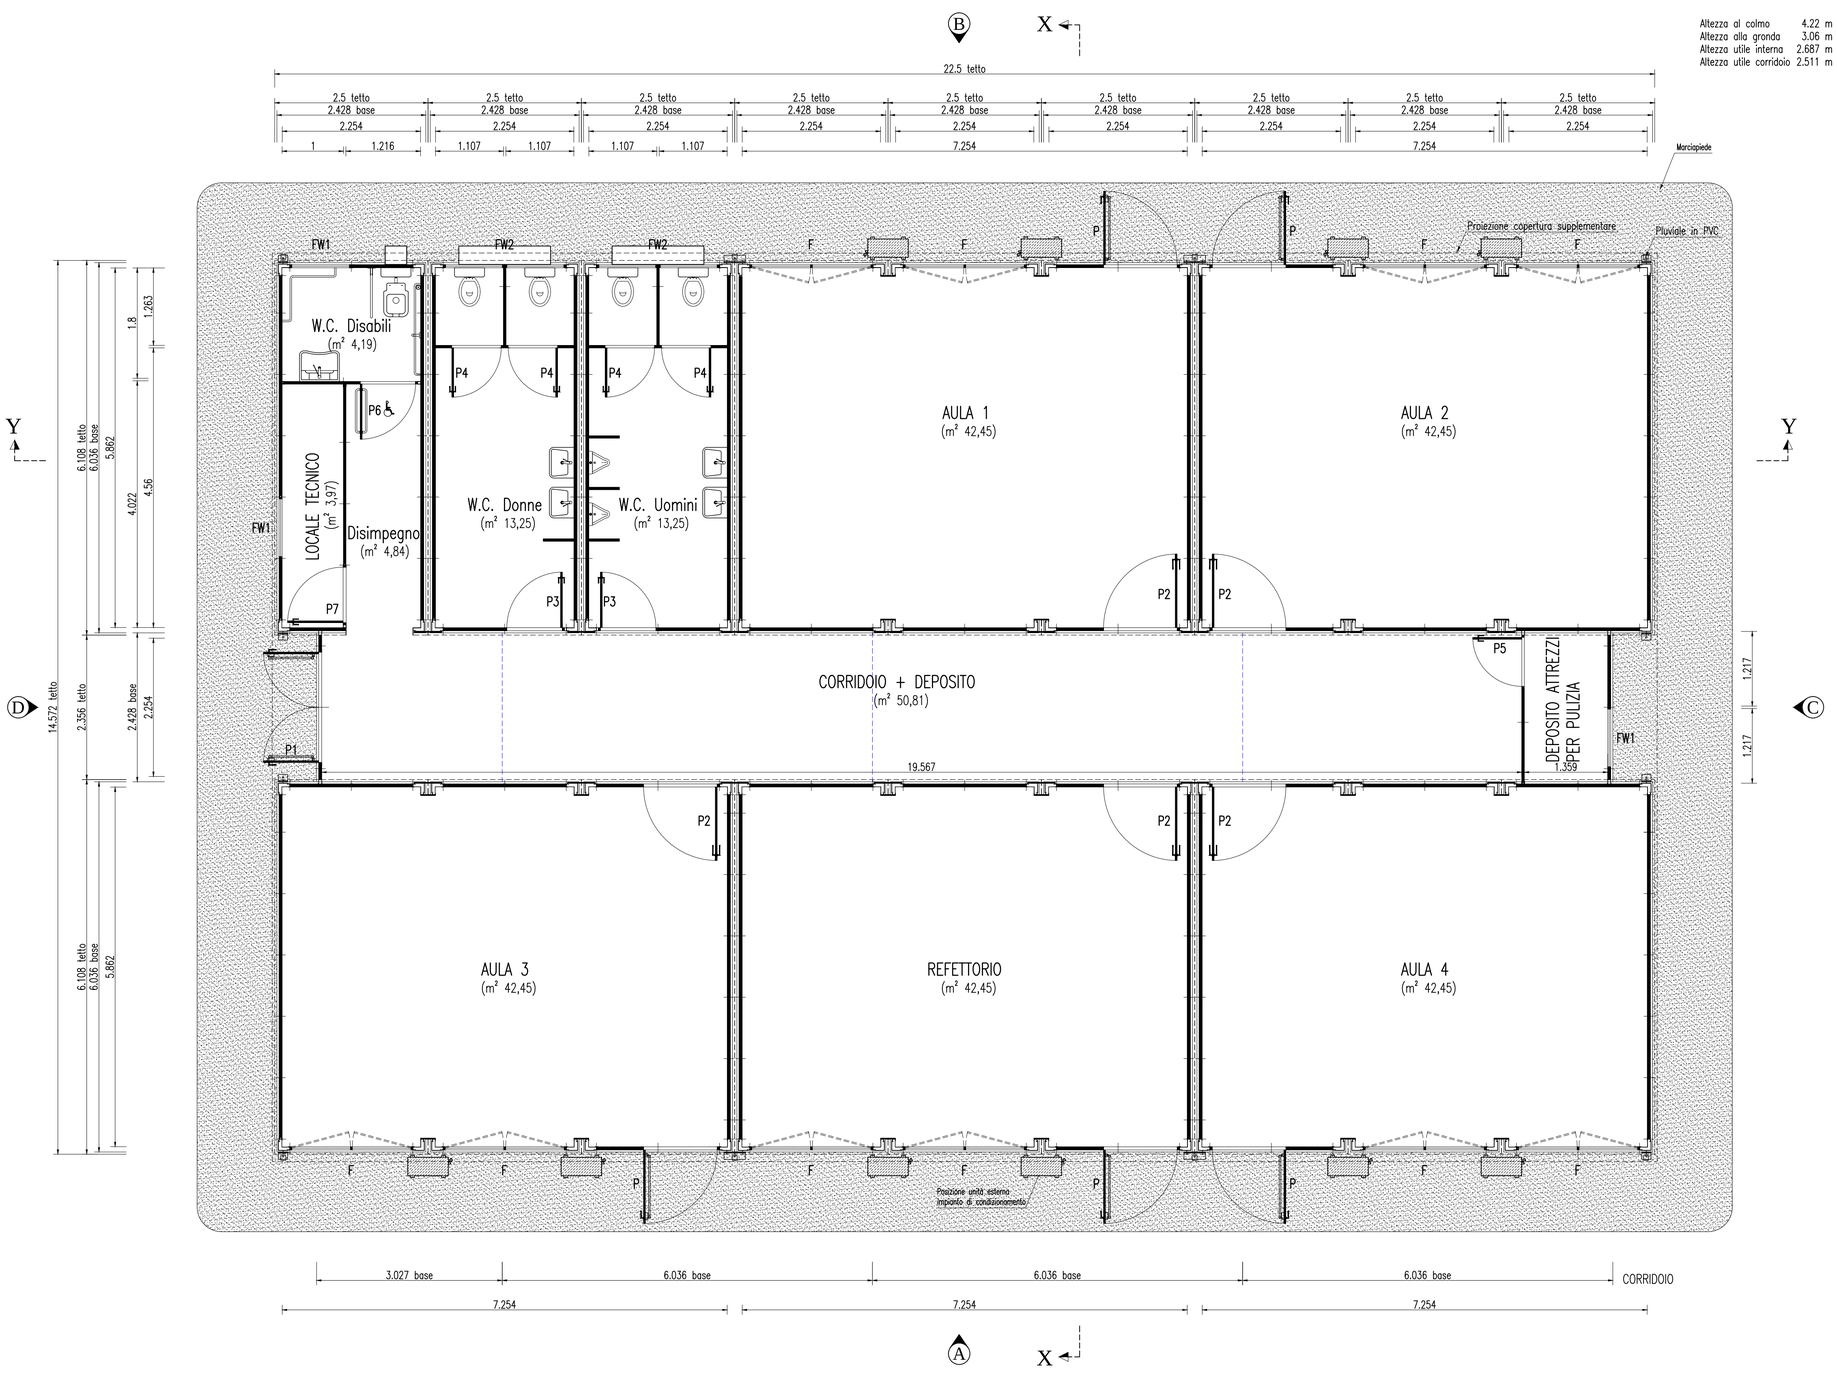

LEGENDA SANITARI		
SIMBOLO	DESCRIZIONE	ACCESSORI
	W.C. INGLESE IN VETROCHINA C/CASSETTA A ZAINO	PORTASCOPINO COPRIVASO PORTAROTOLO
	ORINATOIO IN VETROCHINA	
	LAVABO IN VETROCHINA COLONNA C/MONOCOMANDO	SPECCHIO CON MENSOLA PORTASAPONE PORTASCIUGAMANI
	W.C. IN VETROCHINA PER DISABILE CASSETTA A ZAINO–COPRIVASO ABS	PORTASCOPINO
	LAVABO IN VETROCHINA PER DISABILE LEVA LUNGA–STAFFE FISSAGGIO–SIFONE FLESSIBILE	SPECCHIO CON MENSOLA RECLINABILE CM.60X60
	KIT CORRIMANO DI SICUREZZA COMPLETO DI PORTAROTOLO E PIANTANA IMPUGNATURA DI SICUREZZA S3 RIBALTABILE	

LEGENDA INFISSI :

- n. 5 "P" – Porta esterna a un'anta – dim. nette mm.1200x2200h. 1/2 vetro camera c/Visarm 3+3 interno, tendina alla veneziana e maniglione antipanico
- n. 1 "P1" – Porta esterna a due ante – dim. nette mm.1800x2200h. 1/2 vetro camera c/Visarm 3+3 interno e doppio maniglione antipanico
- n. 5 "P2" – Porta passaggio a un'anta – dim. nette mm.1200x2200h. cieca
- n. 2 "P3" – Porta passaggio a un'anta – dim. nette mm.900x2200h. cieca
- n. 4 "P4" – Porta interna a un'anta – dim. nette mm.800x1960h. cieca (anta sollevata da terra mm.100) c/pannello laterale in unico telaio e dispositivo libero \ occupato
- n. 1 "P5" – Porta interna a un'anta – dim. nette mm.800x2200h. cieca
- n. 1 "P6" – Porta interna a un'anta – dim. nette mm.900x2200h. cieca c/maniglione fisso interno ed esterno per disabili ad H. 800 dal pavimento e dispositivo libero/occupato
- n. 1 "P7" – Porta interna ad un'anta – dim. nette mm.900x2200h. cieca
- n. 3 "FW1" – Finestra wasistas singola in PVC dim. mm. 975x500h. c/vetro camera opaco con Visarm 3+3 interno
- n. 2 "FW2" – Finestra wasistas doppia in PVC dim. mm.1975x500h. c/vetro camera opaco con Visarm 3+3 interno
- n.10 "F" – Finestra a due ante a ribalta in PVC dim. mm.1975x1300h. c/vetro camera con Visarm 3+3 interno e tapparella avvolgibile

N.B.
- PAVIMENTO IN LEGNO CEMENTO SP. MM. 16
- TAPPETO PAVIMENTO IN PVC OMOGENEO SP. MM. 1,5
- PAVIMENTO COIBENTATO CON MATERASSINO IN LANA VETRO SP. MM. 50
- PANNELLI ESTERNI PARETE SANDWICH SP. MM. 50 CERTIFICATI REI 30
- PANNELLI DI COPERTURA SANDWICH SP. MM. 50+38 GRECA
- LA COSTRUZIONE E' DOTATA DI COPERTURA SUPPLEMENTARE A DUE FALDE, REALIZZATA CON PANNELLI SANDWICH SP. MM. 30+38 GRECA, COMPLETA DI GRONDA E PLUVIALI DISCENDENTI
- COLORE PANNELLI COPERTURA SUPPLEMENTARE ROSSO OSSIDO RAL 3009
- COLORE PANNELLI PARETE (INTERNI–ESTERNI) BIANCO\GRIGIO SIMIL RAL 9002
- COLORE INFISSI BIANCO RAL 9010
- COLORE STRUTTURA PORTANTE VERDE RAL 6005
- W.C. E LAVABI CON SCARICHI A PARETE
- STRUTTURA PORTANTE PROTETTA R30 CON RIVESTIMENTO IN LASTRE DI CARTONGESSO SP. MM. 15 CERTIFICATO REI 30 TINTEGGIATA CON PITTURA LAVABILE
- SOFFITTATURA (ESCLUSO CORRIDOIO) RIVESTITA CON LASTRE DI CARTONGESSO SP. MM. 15 CERTIFICATO REI 30 TINTEGGIATA CON PITTURA LAVABILE
- SOFFITTATURA CORRIDOIO REALIZZATA CON PANNELLI SANDWICH SP. MM. 50+38 GRECA CERTIFICATI REI 30
- INFISSI: PORTE IN ALLUMINIO PREVERNICIATO, FINESTRE IN PVC

Regione Emilia–Romagna

Presidente della Giunta Regionale Emilia Romagna
Commissario Delegato alla Ricostruzione

LOCAZIONE DI PREFABBRICATI MODULARI SCOLASTICI

"SCUOLA PRIMARIA"

COSTRUZIONE REALIZZATA CON N.18 CONTAINERS "Y60" ACCOPPIATI A MEZZO CORRIDOIO
(n.3 BAS "Y60" + n.1 BAS. "Y30")
Noleggio "SCUOLA PRIMARIA – Comune San Prospero (MO)" – Lotto 23 \ Sup. Cop. Mq. 327,87

COSTRUZIONI PREFABBRICATE COMPONIBILI
AMES S.p.A.
Via Bach, 10 - 84090 Montecorvino Pugliano - Salerno
Tel. 0828/359111 - Fax 0828/350116

Team:
Ing. Domenico Benincasa (Responsabile Tecnico)
Ing. Corrado Accarino
Ing. Angelo Strianese
Geom. Luigi Vitale
Ing. Alfonso Ragone
Ing. Francesco Senape
Geom. Silvio Melchionda

L'Amministratore Delegato
Ing. Enrico Cao

COMUNE DI SAN PROSPERO (MO)

PROGETTO ESECUTIVO - LOTTO 23

revisione	data	descrizione	redatto	verificato	approvato
01					
02					
03					
04					
05					

descrizione elaborato

PIANTA ARCHITETTONICA

scala 1:50

codice elaborato

H083T01 AR 04

COMMESSA | ELABORATO | NUMERO PROGRESSIVO

DATA 31/08/12