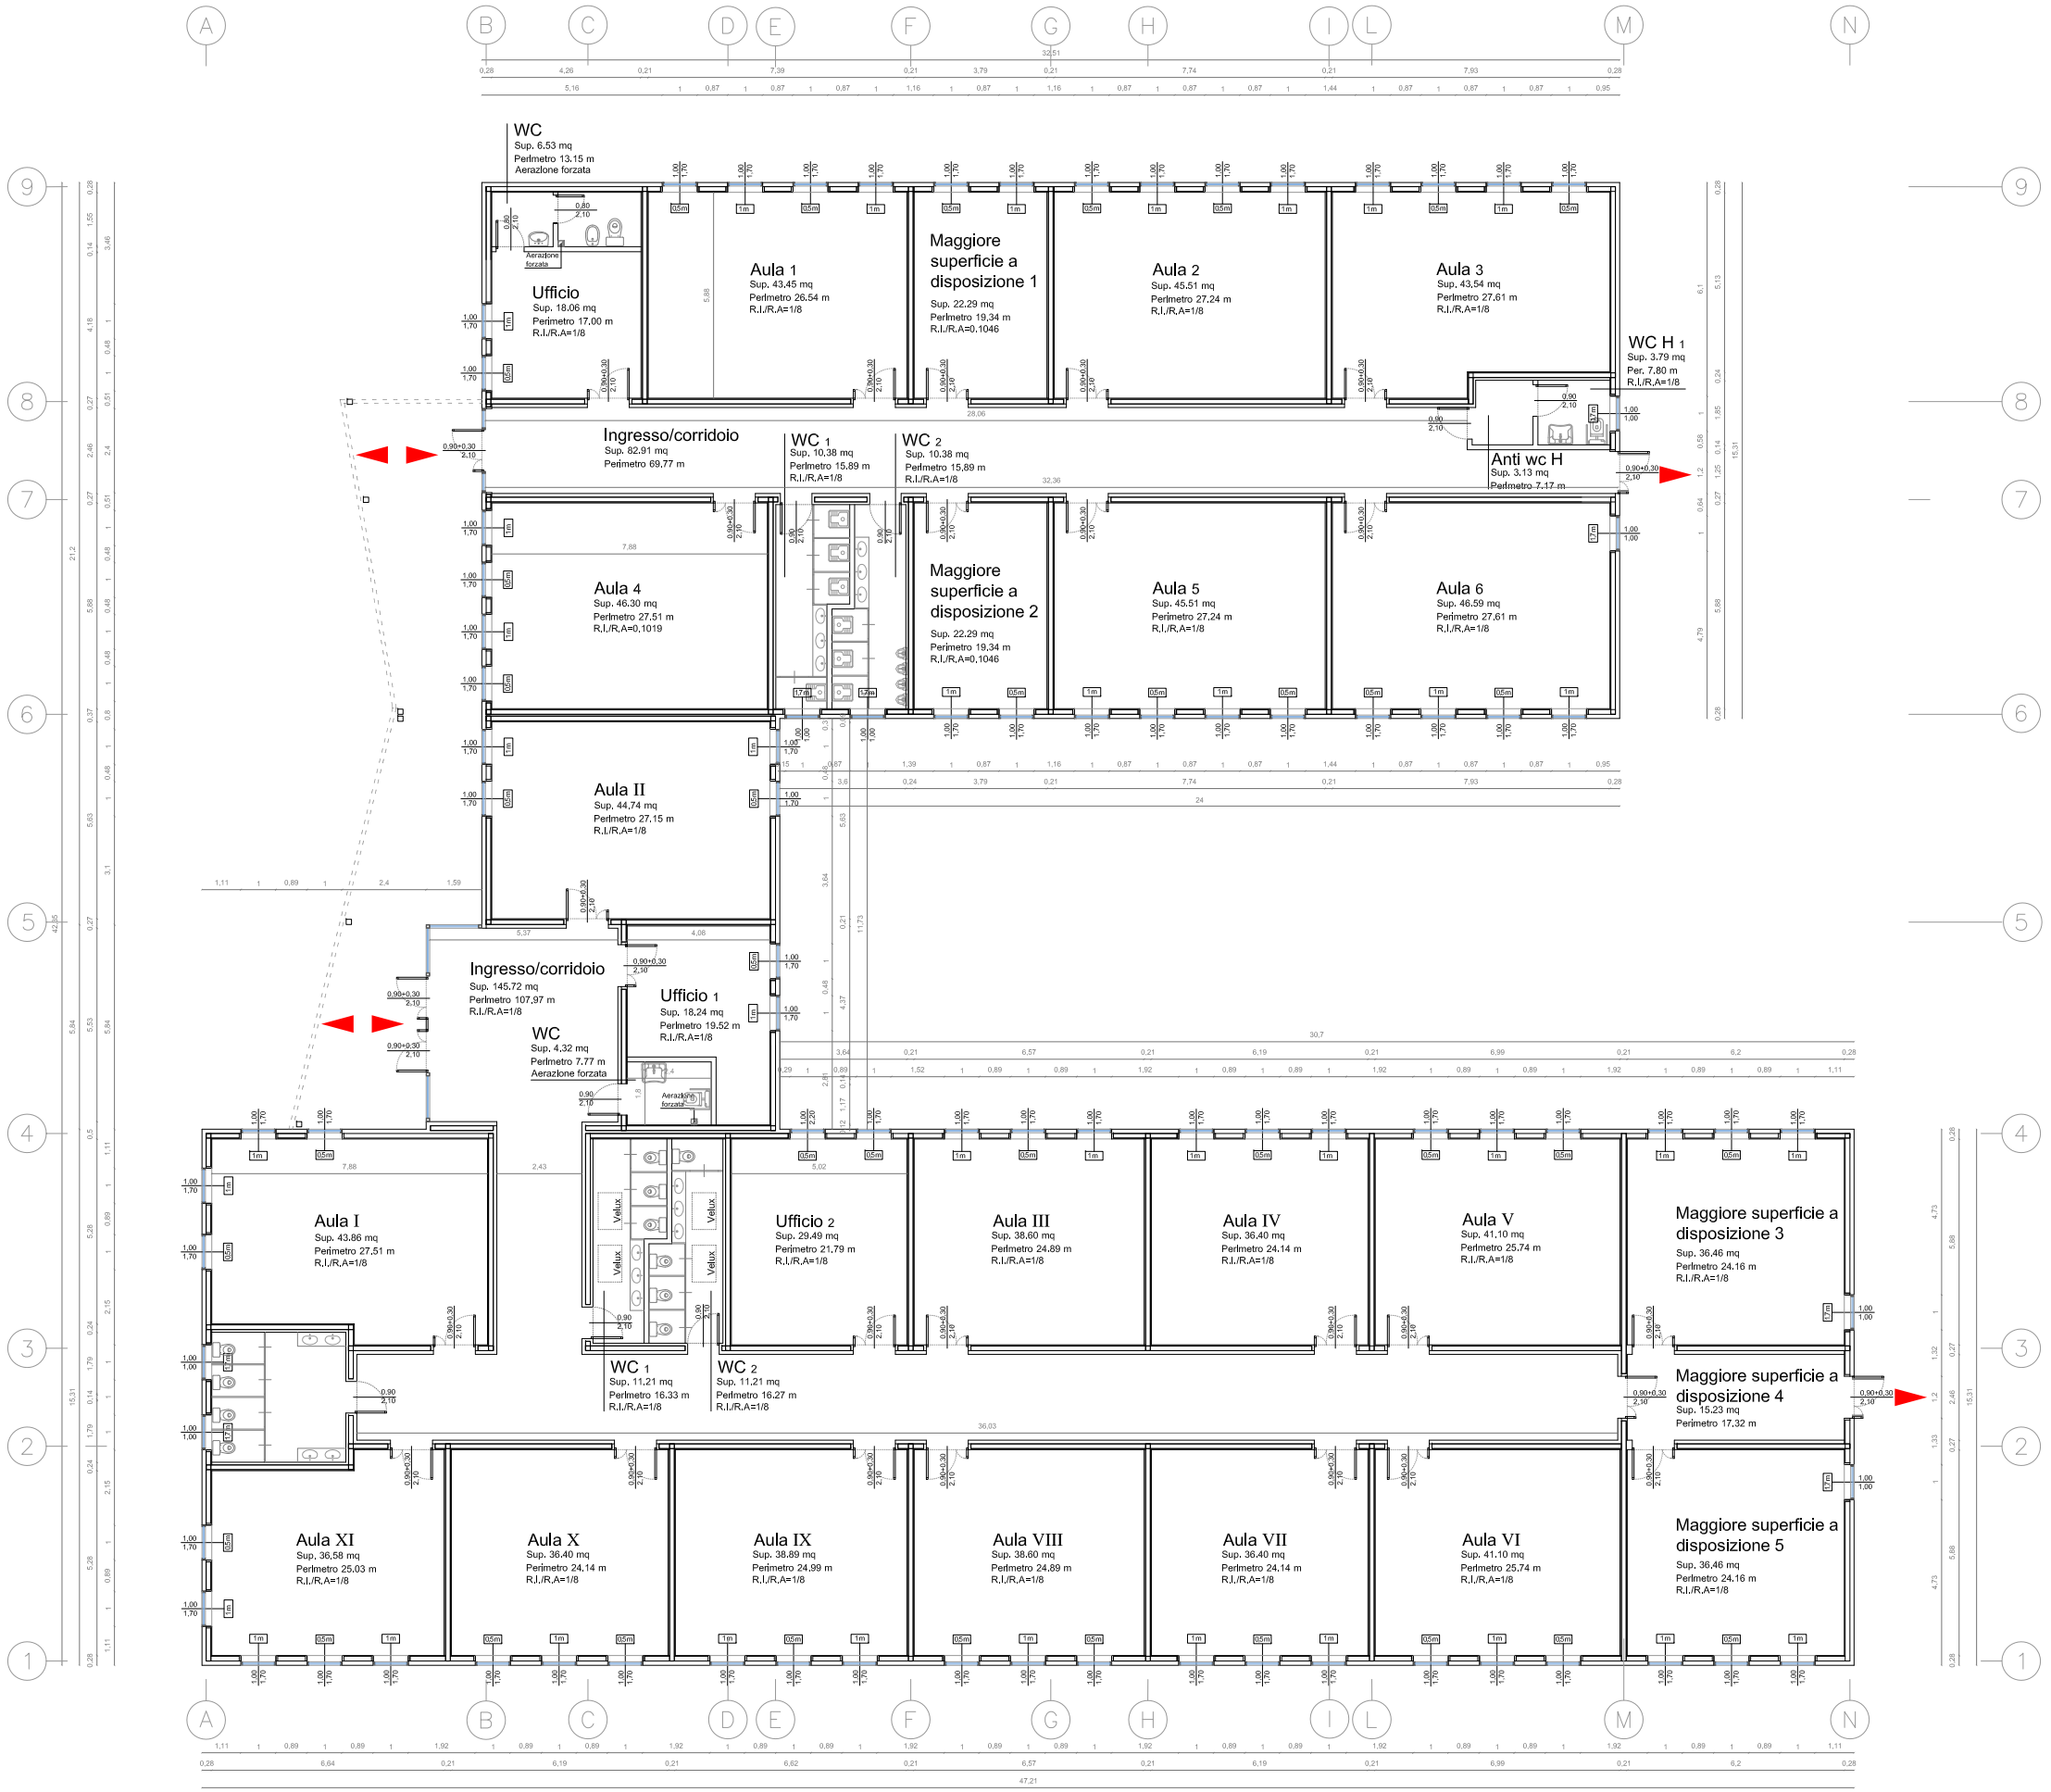
WC
Sup. 6,53 mq
Perimetro 13,15 m
Aerazione forzata
Ufficio
Sup. 18,06 mq
Perimetro 17,00 m
R.I./R.A=1/8
Aula 1
Sup. 43,45 mq
Perimetro 26,54 m
R.I./R.A=1/8
Maggiore superficie a disposizione 1
Sup. 22,29 mq
Perimetro 19,34 m
R.I./R.A=0,1046
Aula 2
Sup. 45,51 mq
Perimetro 27,24 m
R.I./R.A=1/8
Aula 3
Sup. 43,54 mq
Perimetro 27,61 m
R.I./R.A=1/8
WC H 1
Sup. 3,79 mq
Per. 7,80 m
R.I./R.A=1/8
Ingresso/corridoio
Sup. 62,91 mq
Perimetro 69,77 m
WC 1
Sup. 10,38 mq
Perimetro 15,89 m
R.I./R.A=1/8
WC 2
Sup. 10,38 mq
Perimetro 15,89 m
R.I./R.A=1/8
Anti wc H
Sup. 3,13 mq
Perimetro 7,17 m
Aula 4
Sup. 46,30 mq
Perimetro 27,51 m
R.I./R.A=0,1019
Maggiore superficie a disposizione 2
Sup. 22,29 mq
Perimetro 19,34 m
R.I./R.A=0,1046
Aula 5
Sup. 45,51 mq
Perimetro 27,24 m
R.I./R.A=1/8
Aula 6
Sup. 46,59 mq
Perimetro 27,61 m
R.I./R.A=1/8
Aula II
Sup. 44,74 mq
Perimetro 27,15 m
R.I./R.A=1/8
Ingresso/corridoio
Sup. 145,72 mq
Perimetro 107,97 m
R.I./R.A=1/8
WC
Sup. 4,32 mq
Perimetro 7,77 m
Aerazione forzata
Ufficio 1
Sup. 18,24 mq
Perimetro 19,52 m
R.I./R.A=1/8
Aula I
Sup. 43,86 mq
Perimetro 27,51 m
R.I./R.A=1/8
WC 1
Sup. 11,21 mq
Perimetro 16,33 m
R.I./R.A=1/8
WC 2
Sup. 11,21 mq
Perimetro 16,27 m
R.I./R.A=1/8
Ufficio 2
Sup. 29,49 mq
Perimetro 21,79 m
R.I./R.A=1/8
Aula III
Sup. 38,60 mq
Perimetro 24,89 m
R.I./R.A=1/8
Aula IV
Sup. 36,40 mq
Perimetro 24,14 m
R.I./R.A=1/8
Aula V
Sup. 41,10 mq
Perimetro 25,74 m
R.I./R.A=1/8
Maggiore superficie a disposizione 3
Sup. 36,46 mq
Perimetro 24,16 m
R.I./R.A=1/8
Maggiore superficie a disposizione 4
Sup. 15,23 mq
Perimetro 17,32 m
Aula XI
Sup. 36,58 mq
Perimetro 25,03 m
R.I./R.A=1/8
Aula X
Sup. 36,40 mq
Perimetro 24,14 m
R.I./R.A=1/8
Aula IX
Sup. 38,89 mq
Perimetro 24,99 m
R.I./R.A=1/8
Aula VIII
Sup. 38,60 mq
Perimetro 24,89 m
R.I./R.A=1/8
Aula VII
Sup. 36,40 mq
Perimetro 24,14 m
R.I./R.A=1/8
Aula VI
Sup. 41,10 mq
Perimetro 25,74 m
R.I./R.A=1/8
Maggiore superficie a disposizione 5
Sup. 36,46 mq
Perimetro 24,16 m
R.I./R.A=1/8
Aerazione forzata
Velux