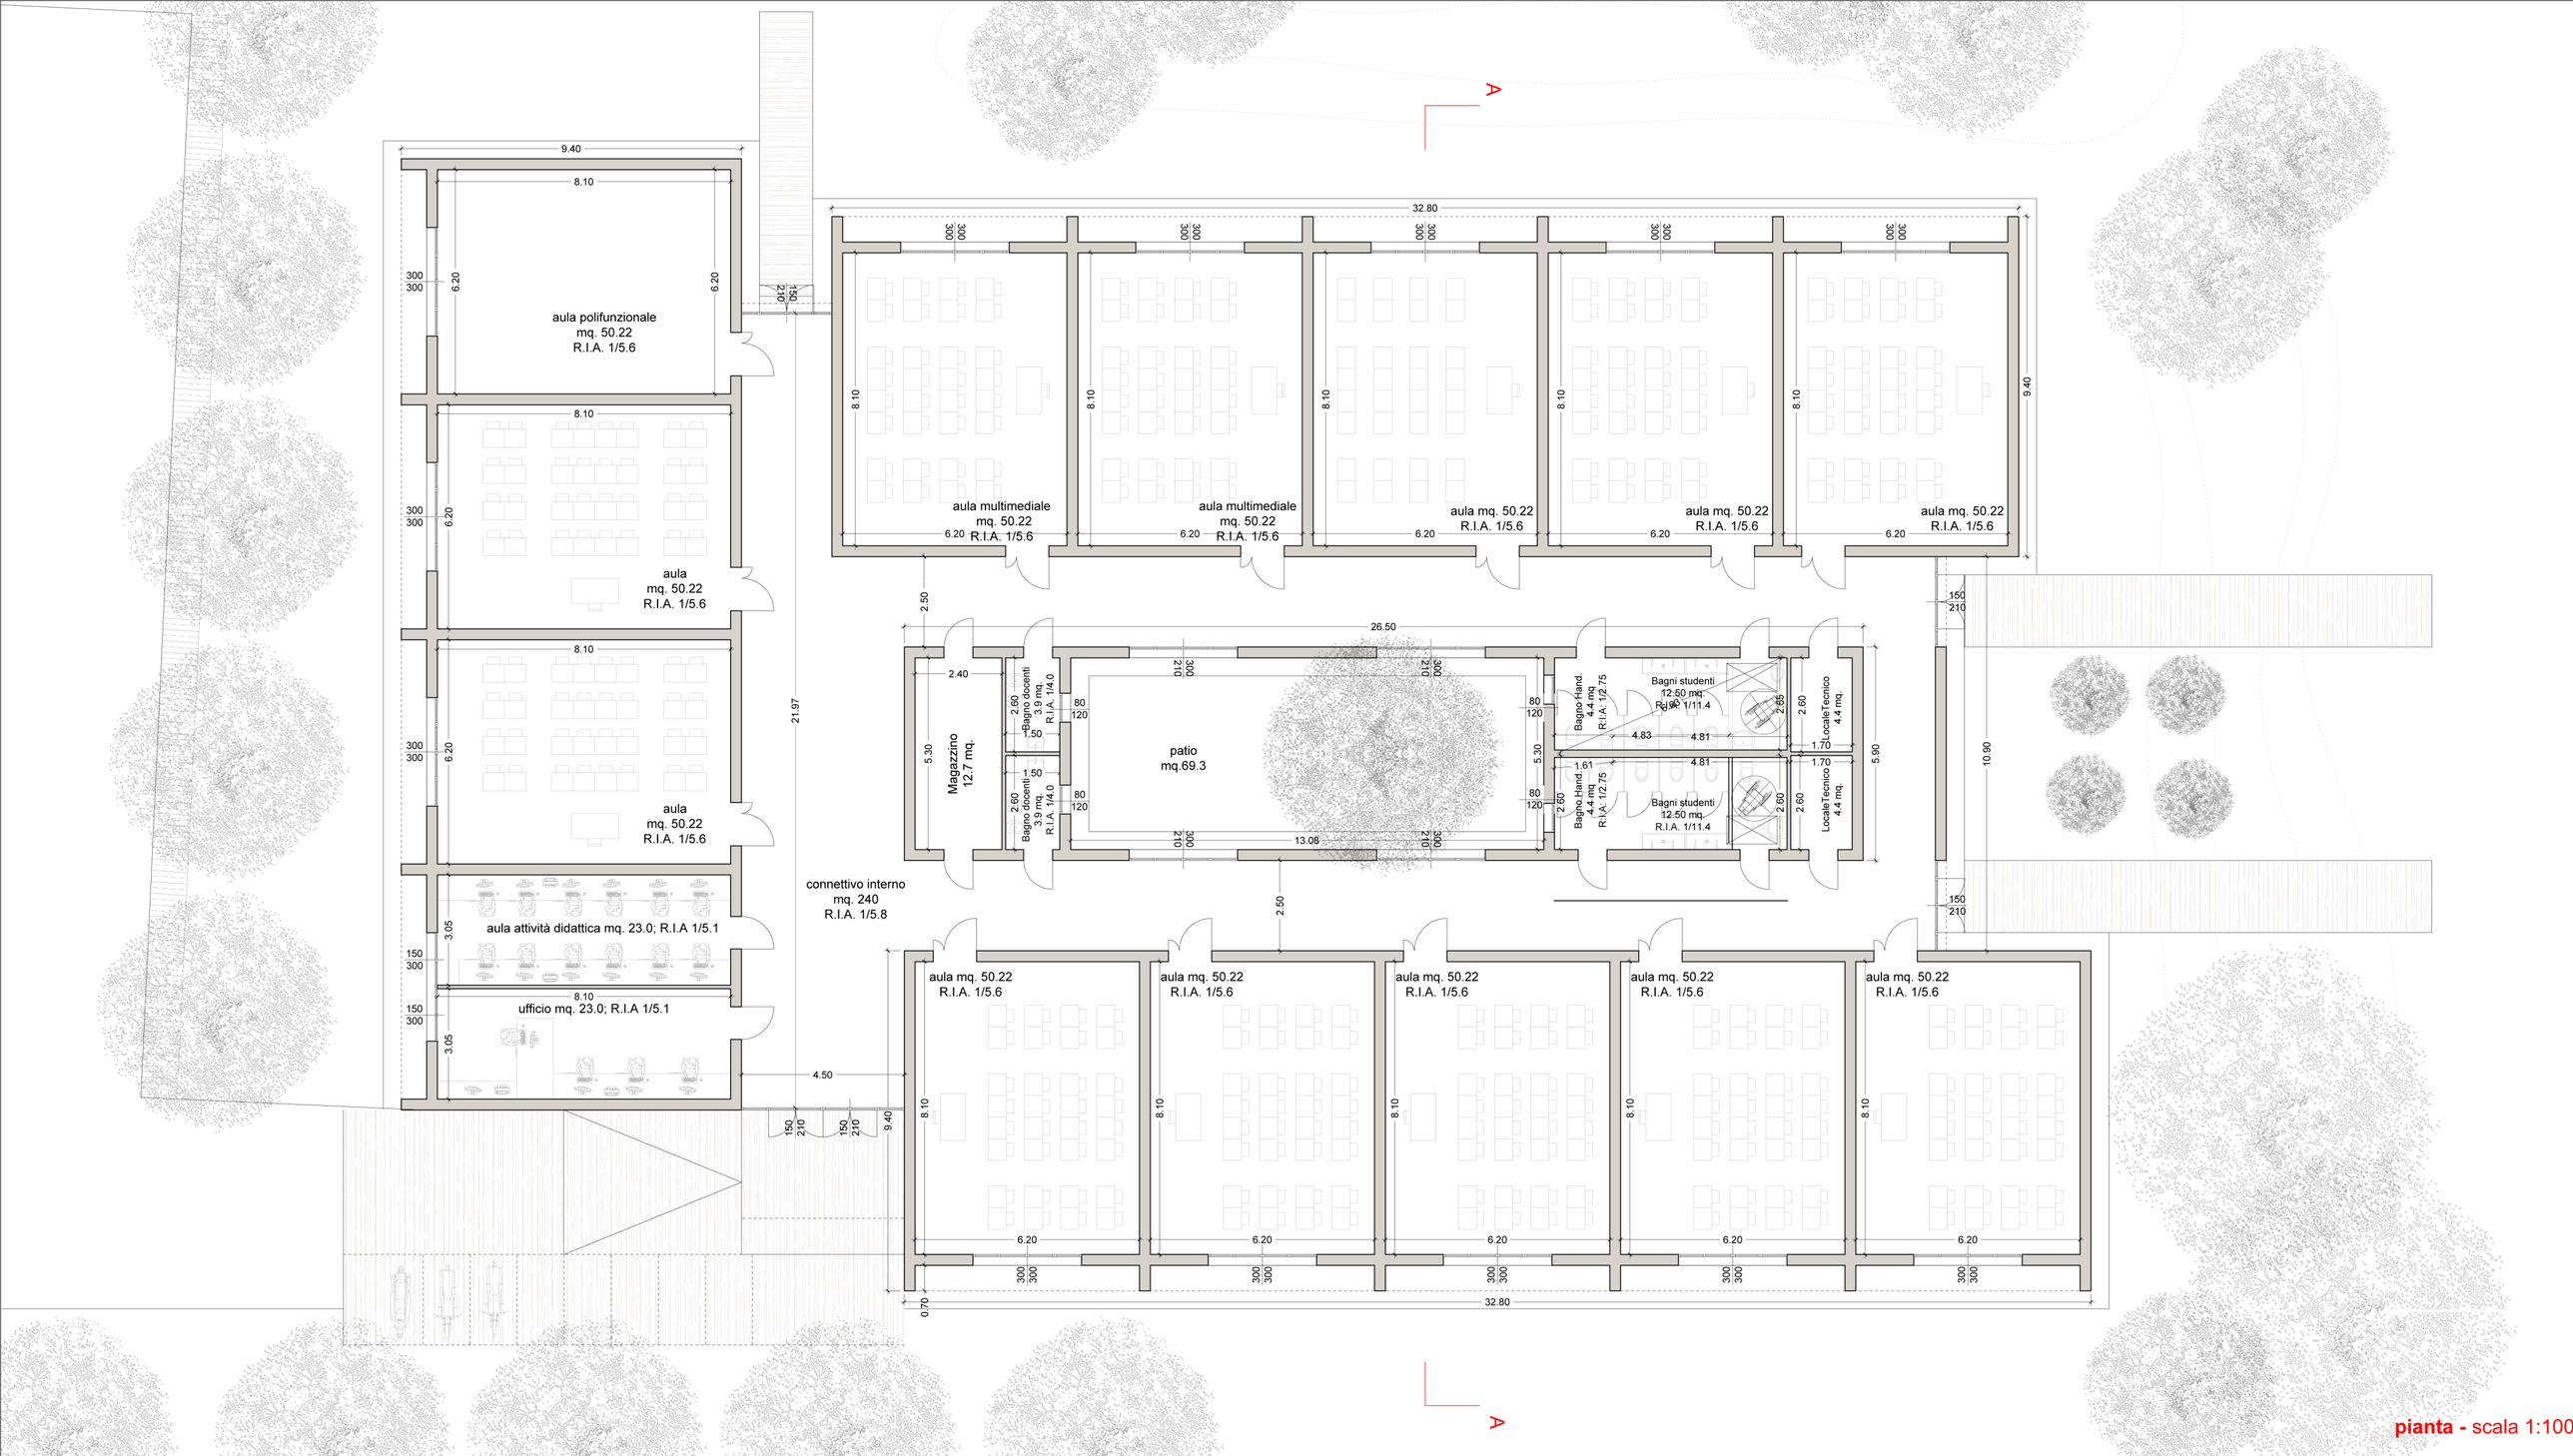

pianta - scala 1:100