


# PLANIMETRIA RETI ESTERNE

## SCALA 1:100

LOTTO n° 25

Scuola per l'infanzia  
Comune di SAN POSSIDONIO

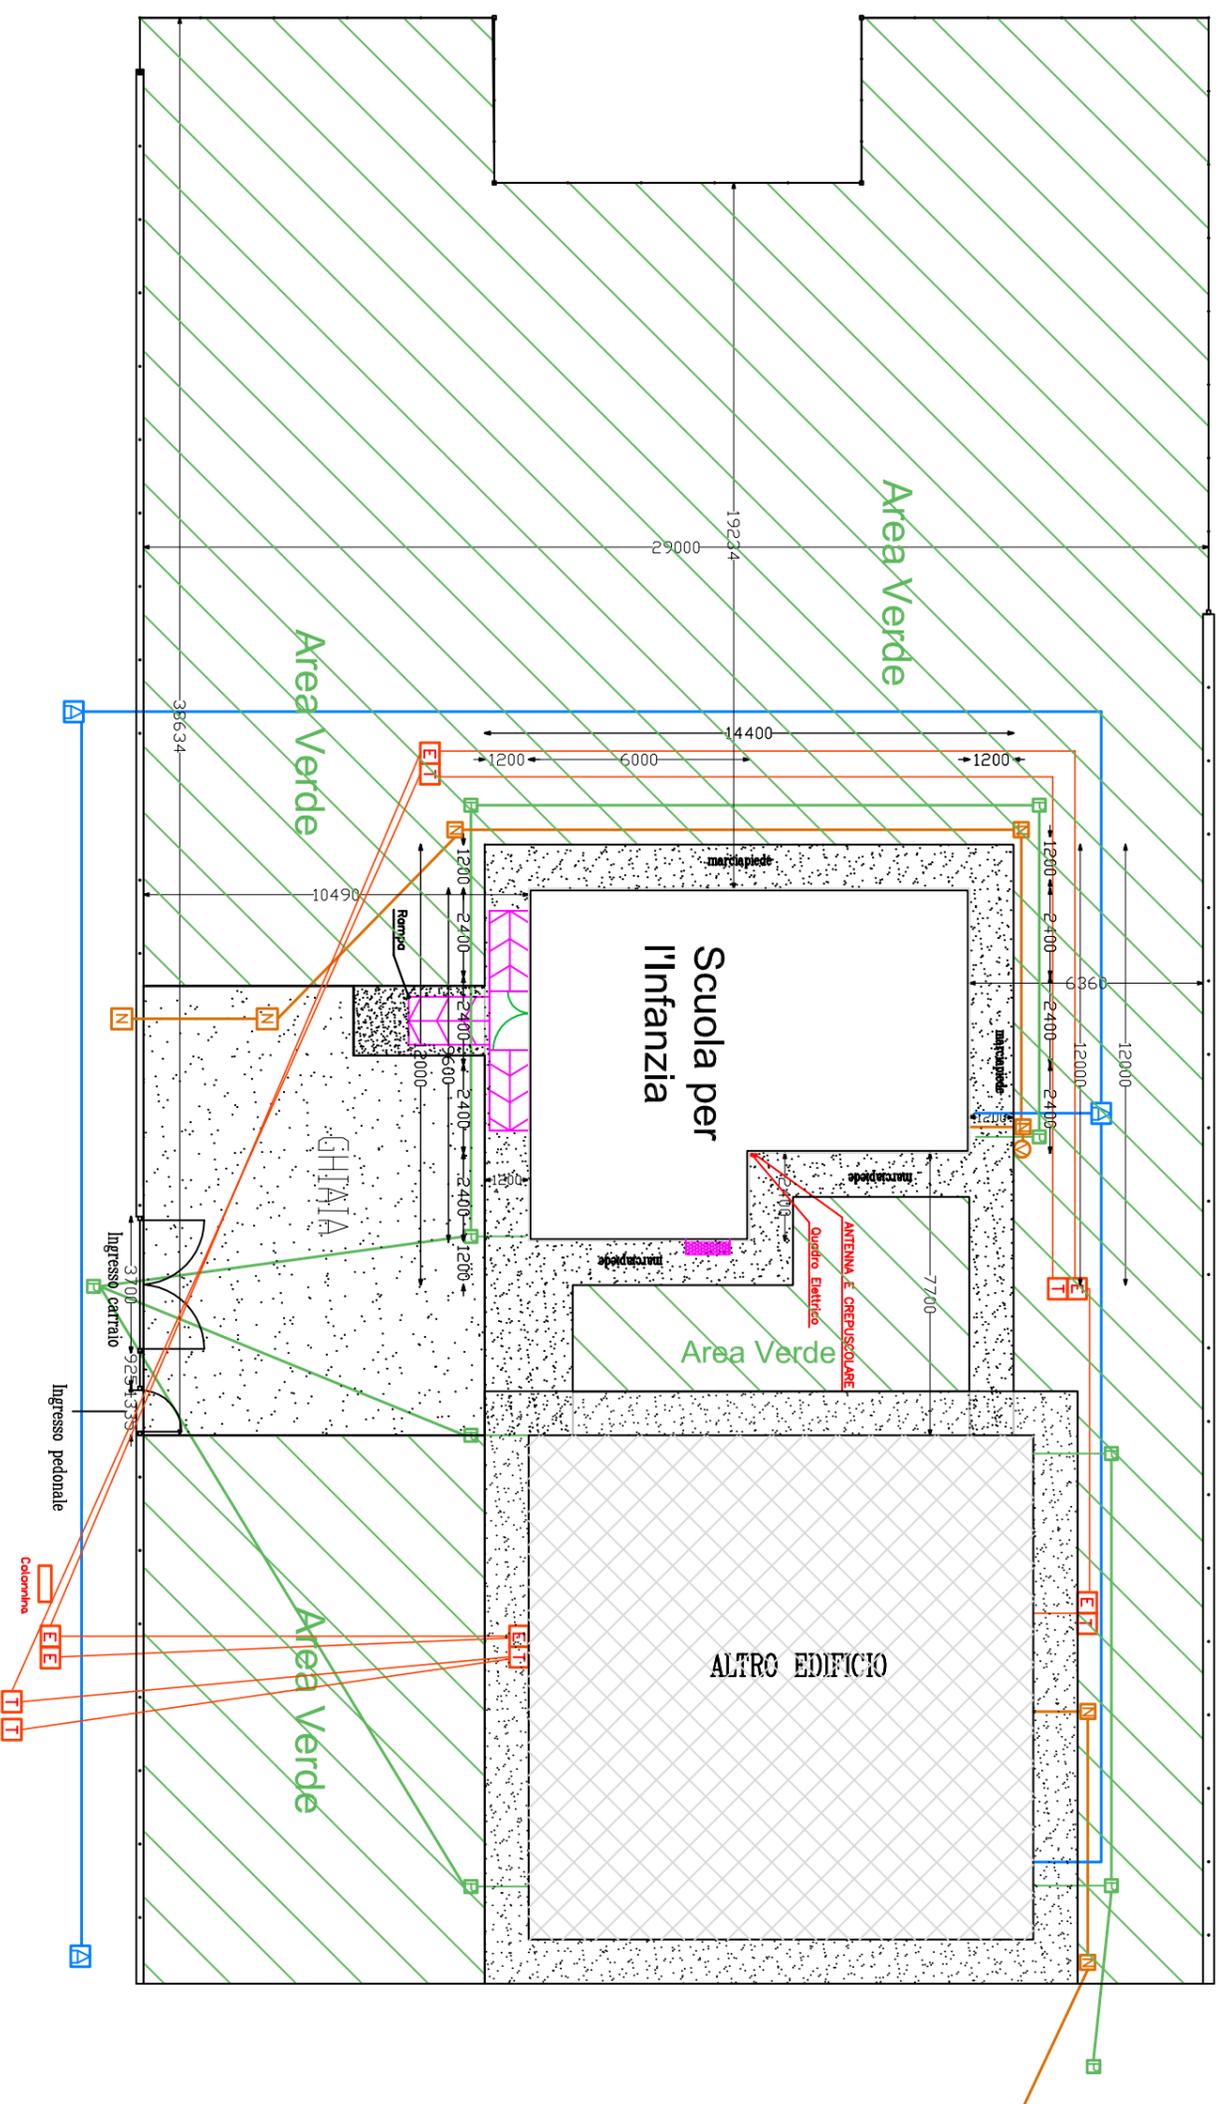

### LEGENDA

- N POZZETTO DI RACCOLTA ACQUE NERE
- E T ENEL - TELEFONO
- P POZZETTO DI RACCOLTA ACQUE METEORICHE
- V VASCA IMHOFF
- A POZZETTO ACQUEDOTTO



**Regione Emilia-Romagna**

COMMISSARIO DELEGATO  
EMERGENZA SISMA REGIONE EMILIA-ROMAGNA  
M. SENSI DEL N. 1 - COMARZIO DEL N. 70012

COMUNE DI SAN POSSIDONIO  
PROVINCIA DI MODENA

Andrea M.

TITOLO  
LOTTO N. 25  
SCUOLA PER L'INFANZIA

29 Ottobre 2012  
ELABORATO

CODICE ELABORATO  
12243

REV.	DESCRIZIONE	DATA	SOGEN.	REDAZIONE	VERIFICA	APPROV.
01	Progetto	12/10/2012	Progettista	Oscar P.	Oscar P.	Oscar P.

MODALITA'  
Scala Disegno  
**1:100**

PROGETTISTA  
**Structural Engineering**  
Structural Engineer  
Oscar Paludetto

IL PROGETTISTA: Ing. Oscar Paludetto

Viale Venezia 33/10-30020 Anonno Veneto Ve  
Mail: [oscarpaludetto@libero.it](mailto:oscarpaludetto@libero.it)  
P.E.C.: [oscarpaludetto@ingpec.eu](mailto:oscarpaludetto@ingpec.eu)  
Tel. +393929706925

DIREZIONE LAVORI

IMPRESA APPALTRICE

**FERROCOSTRUZIONI**  
PREFABBRICATI FERROCOSTRUZIONI S.R.L.  
30026 PORTOGRUARO - VENEZIA  
- Via S. Giacomo, 133  
Tel. (0421) 270.270 Fax (0421) 27.35.12  
www.prefabbricatiferrocostruzioni.it

