


prospetto est

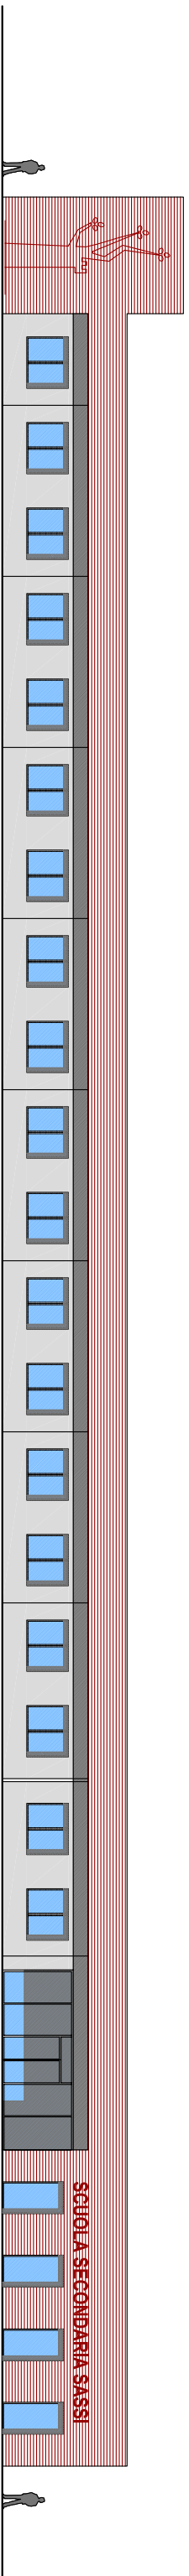

SCUOLA SECONDARIA SASSI