




PIANO PRIMO
(Superficie = 1372 m²)

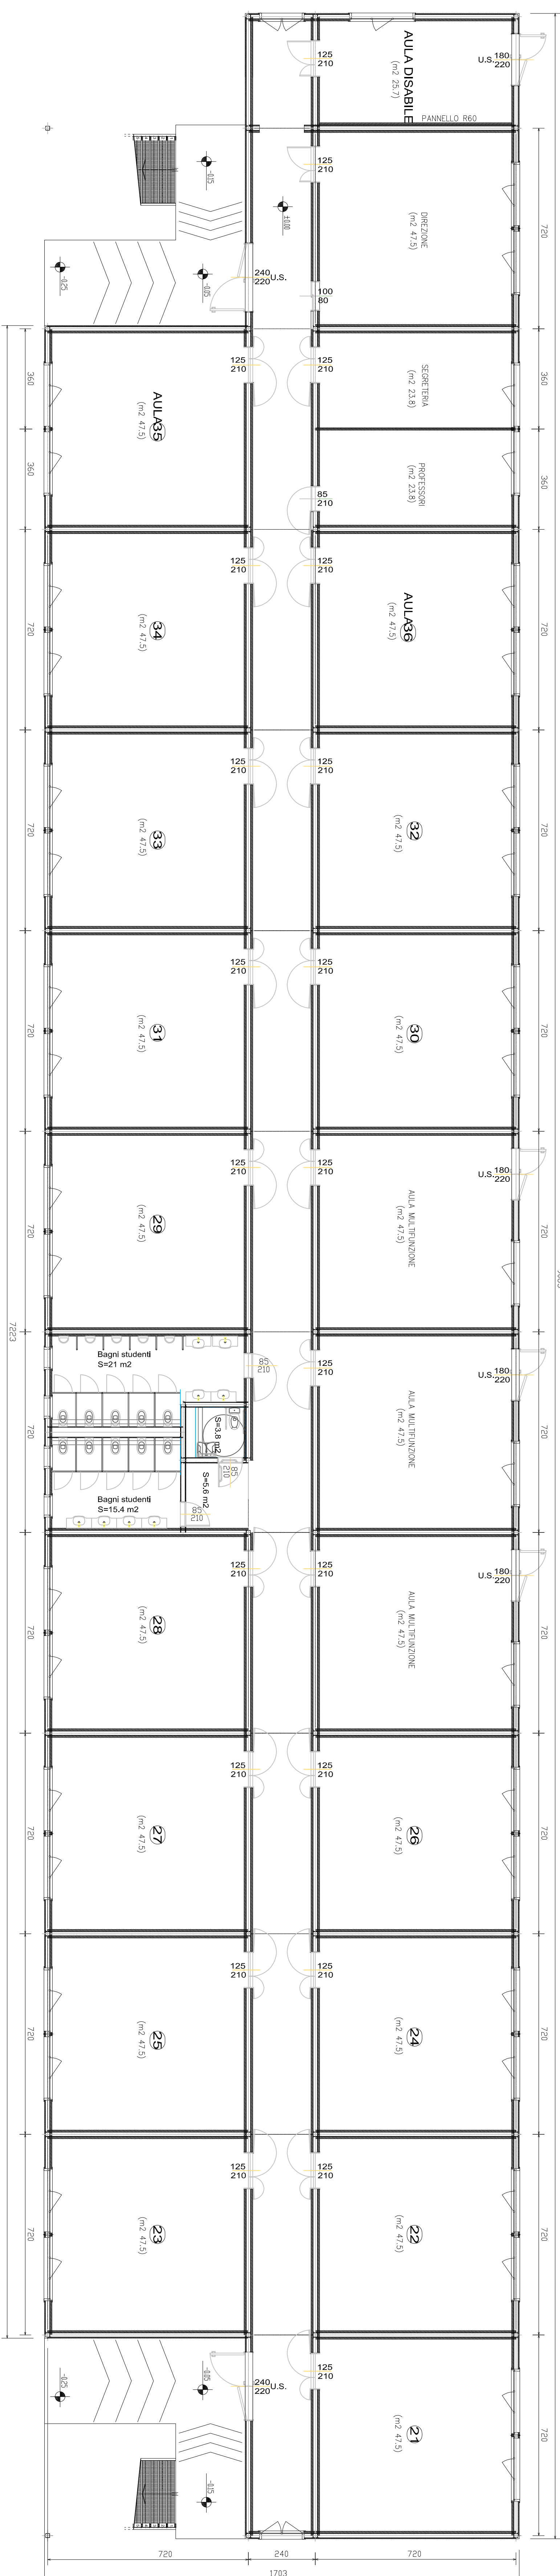

PIANO TERRA
(Superficie = 1372 m²)

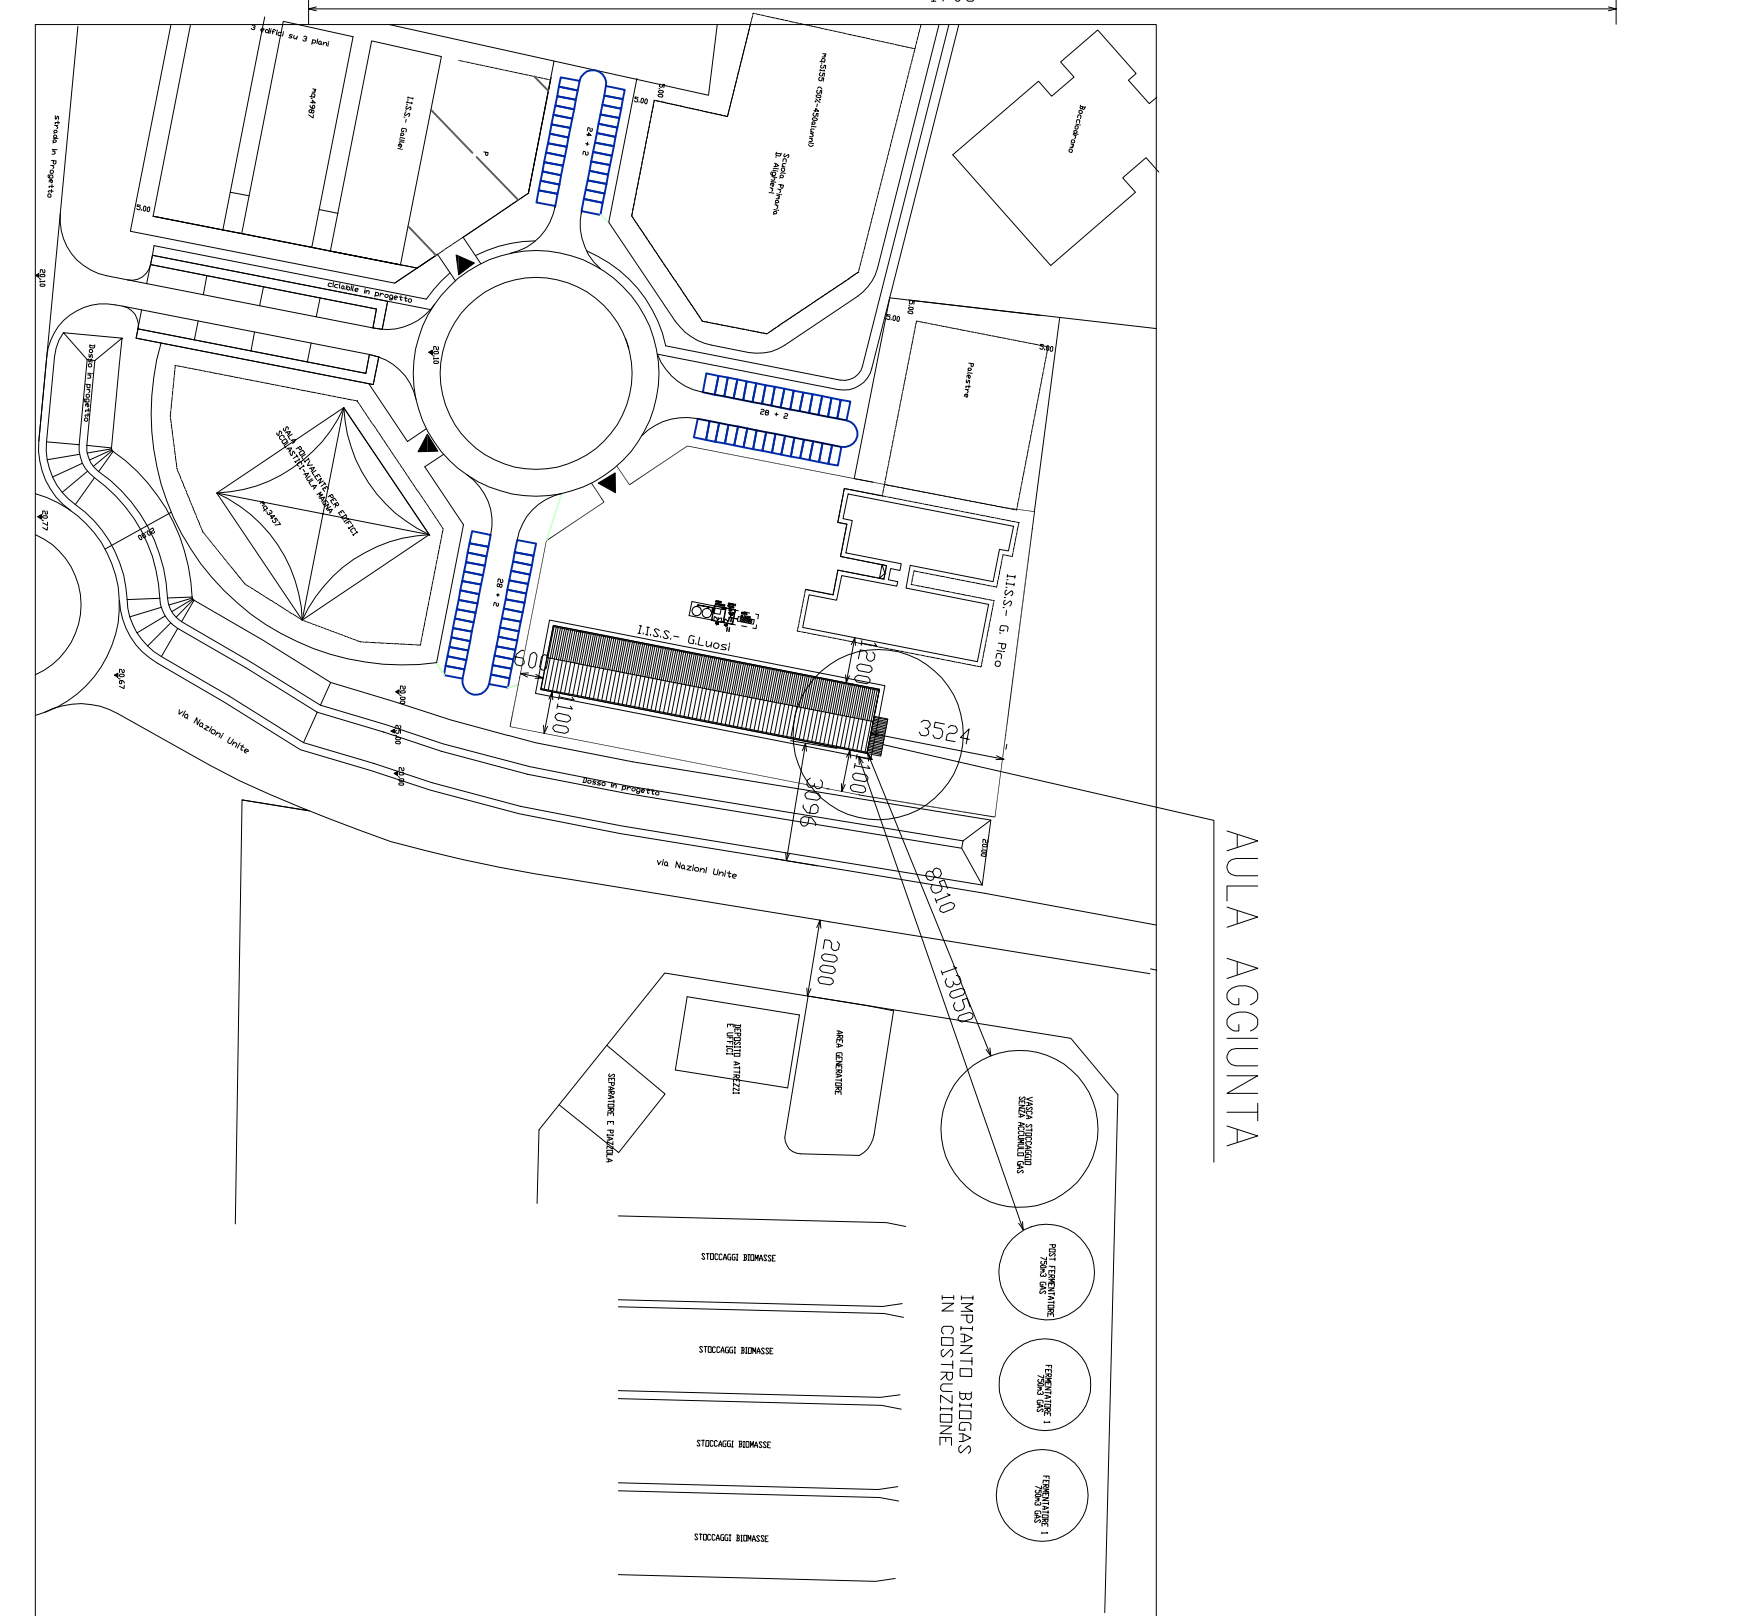

LOTTO 27
SCALA 1:2000

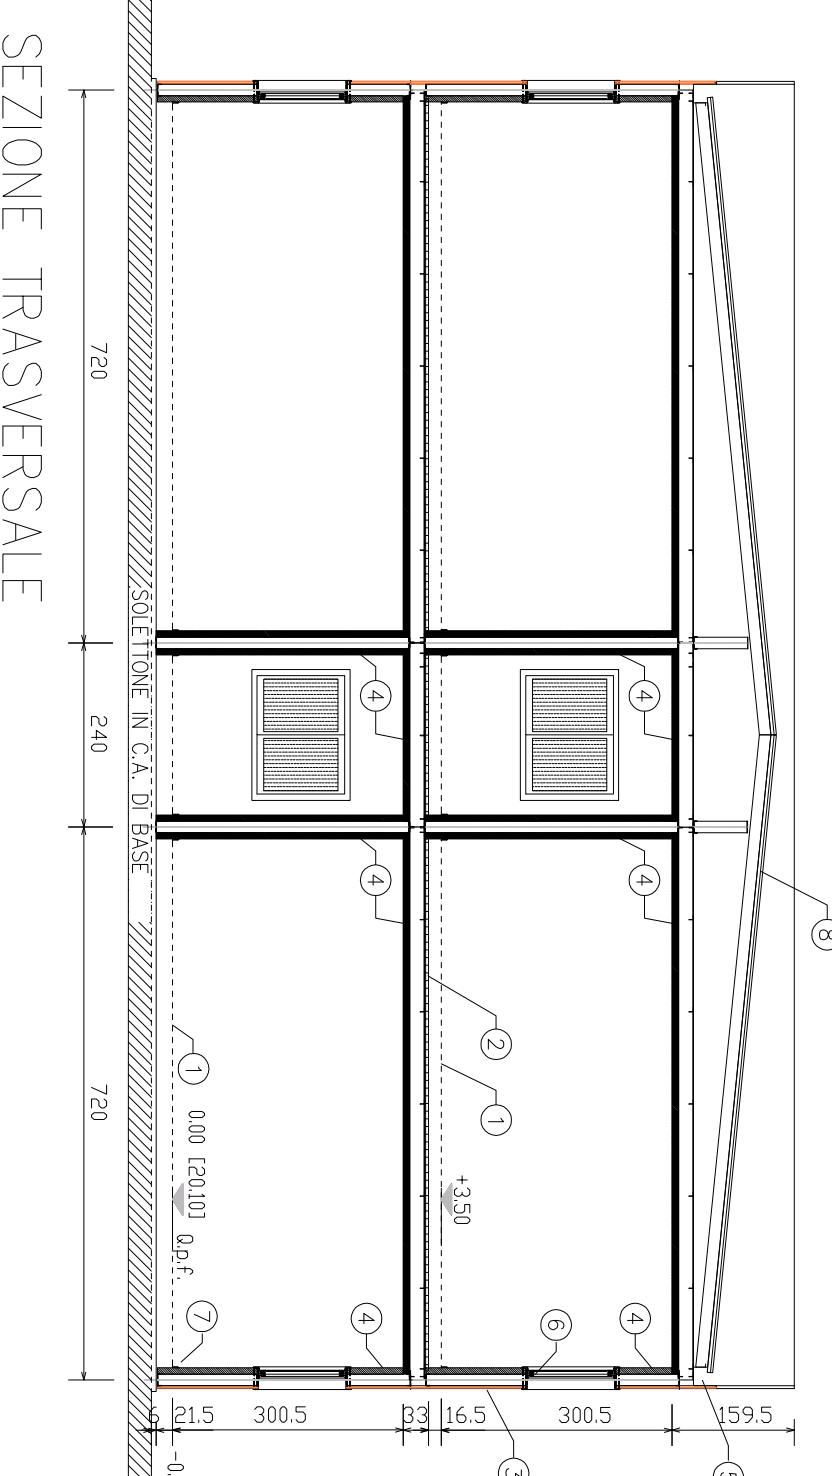

SEZIONE TRASVERSALE

LEGENDA

- 1 PAVIMENTO GALLEGGIANTE TRATTATO CON PRODOTTO PERCHERABILIZZANTE DEI GIUNTI
