


Altezza al colmo 4,22 m  
 Altezza alla gronda 3,06 m  
 Altezza utile interna 2,687 m  
 Altezza utile corridoio 2,511 m

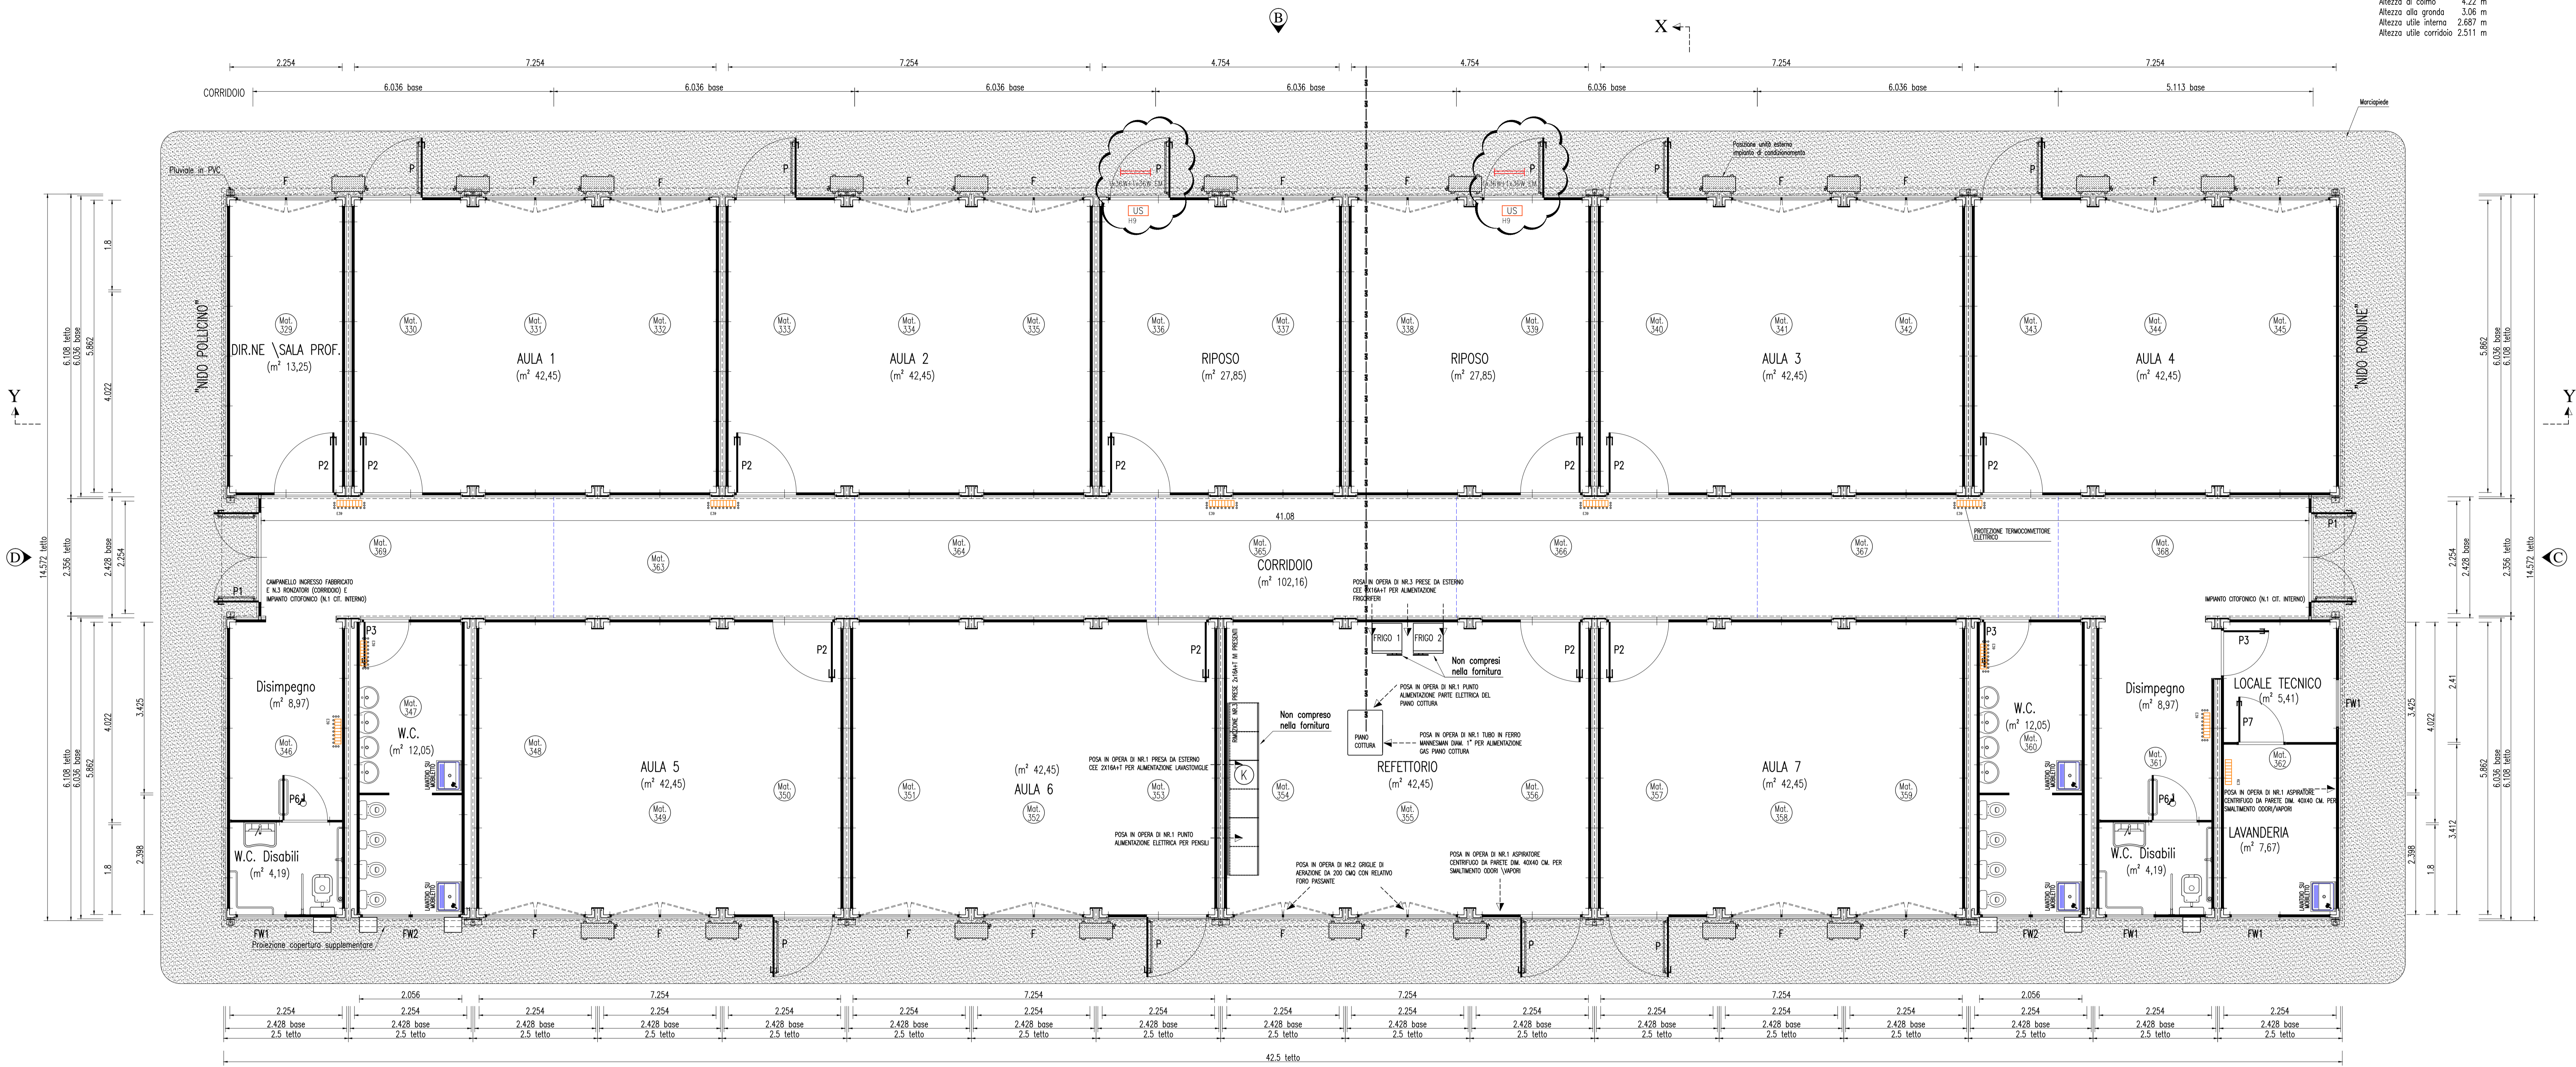

LEGENDA ELETTRICO DA INTEGRARE	
Simbolo	Descrizione
[US]	Uscita di sicurezza
[1x36W+1x36W EM]	Apparecchio d'illuminazione a due tubi fluorescenti da 36W con un gruppo autonomo di alimentazione di emergenza

**Regione Emilia-Romagna**  
 Presidente della Giunta Regionale Emilia Romagna  
 Commissario Delegato alla Ricostruzione

**LOCAZIONE DI PREFABBRICATE MODULARI SCOLASTICI**  
**"NIDO RONDINE + NIDO POLLICINO"**

CONSTRUZIONE REALIZZATA CON N.34 CONTAINER "160" ACCOPPIATI A MEZZO CORRIDOIO (n.5 BAS "160" + n.13 BAS "150")  
 Noleggio "NIDO RONDINE + NIDO POLLICINO" - Comune Guastalla (RE) - Lotto 29 \ Sup. Cop. Mq. 619,31

**COSTRUZIONI PREFABBRICATE COMBINIBILI AMES S.p.A.**  
 Via Bach, 10 - 84090 Montecorvino Pugliano - Salerno  
 Tel. 0828/359111 - Fax 0828/350116

Team:  
 Ing. Domenico Benincasa (Responsabile Tecnico)  
 Ing. Corrado Accascino  
 Ing. Angelo Strianese  
 Geom. Luigi Vitale

L'Amministratore Delegato  
 Ing. Enrico Cao

**COMUNE DI GUASTALLA (RE)**

**PROGETTO ESECUTIVO - LOTTO 29**

revisione	data	descrizione	redatto	verificato	approvato
01					
02					
03					
04					
05					

descrizione elaborato  
**PIANTA ARCHITETTONICA**

scala  
**1:50**

codice elaborato  
**H083T02 AR04**

COMMESSA ELABORATO NUMERO PROGRESSIVO DATA  
 310812

LEGENDA SANITARI		
SIMBOLO	DESCRIZIONE	ACCESSORI
[W.C.]	W.C. INGLESE IN VETROCHINA C/CASSETTA A ZAINO	PORTASCOPPIO PORTAROTOLO
[LAV.]	LAVABO IN VETROCHINA COLONNA C/MONOCOMANDO	SPECCHIO CON MENSOLA PORTASAPONE PORTASCIUCAMANI
[W.C. D.]	W.C. IN VETROCHINA PER DISABILE C/CASSETTA A ZAINO-COPRINASSO ABS	PORTASCOPPIO
[LAV. D.]	LAVABO IN VETROCHINA PER DISABILE LEVA LUNGA-STAFFE FISSAGGIO-SIFONE FLESSIBILE	SPECCHIO CON MENSOLA RECLINABILE CM.60X60
[KIT]	KIT COPRIMANO DI SICUREZZA COMPLETO DI PORTAROTOLO E PIANIANTINA IMPUGNATURA DI SICUREZZA S3 RIBALTABILE	
[LAV.]	LAVATOIO CM. 60X90X88H. SU MOBILETTO A DUE ANTE, COMPLETO DI MISCELATORE E DOCCETTA ESTRAIBILE	

- LEGENDA INFISSI :**
- n. 10 "P" - Porta esterna a un'anta - dim. nette mm.1200x2200h. 1/2 vetro camera c/visarm 3+3 interno, tendina alla veneziana e maniglione antipanico
  - n. 2 "P1" - Porta esterna a due ante - dim. nette mm.1800x2200h. 1/2 vetro camera c/visarm 3+3 interno e doppio maniglione antipanico
  - n.11 "P2" - Porta passaggio a un'anta - dim. nette mm.1200x2200h. cieca
  - n. 3 "P3" - Porta passaggio a un'anta - dim. nette mm.900x2200h. cieca
  - n. 2 "P4" - Porta interna a un'anta - dim. nette mm.900x2200h. cieca c/maniglione fisso interno ed esterno per disabili ad H. 800 dal pavimento e dispositivo libero/occupato
  - n. 1 "P71" - Porta interna ad un'anta - dim. nette mm.900x2200h. cieca
  - n. 4 "F1" - Finestra wassilas singolo in PVC dim. mm. 975x500h. c/vetro camera opaco con Visarm 3+3 interno
  - n. 2 "F2" - Finestra wassilas doppio in PVC dim. mm.1975x500h. c/vetro camera opaco con Visarm 3+3 interno
  - n.21 "F" - Finestra a due ante e ribalta in PVC dim. mm.1975x1300h. c/vetro camera con Visarm 3+3 interno e tapparella avvolgibile

- N.B. - PAVIMENTO IN LEGNO CEMENTO SP. MM. 16**
- TAPPETO PAVIMENTO IN PVC OMOGENEO SP. MM. 1,5
  - PAVIMENTO COIBENTATO CON MATERASSINO IN LANA VETRO SP. MM. 50
  - PANNELLI ESTERNO PARETE SANDWICH SP. MM. 50 CERTIFICATI REI 30
  - PANNELLI DI COPERTURA SANDWICH SP. MM. 50+38 GRECA
  - LA COSTRUZIONE E' DOTATA DI COPERTURA SUPPLEMENTARE A DUE FALDE, REALIZZATA CON PANNELLI SANDWICH SP. MM. 30+38 GRECA, COMPLETA DI GRONDA E PLUVIALI DISCENDENTI
  - COLORE PANNELLI COPERTURA SUPPLEMENTARE ROSSO OSSIDO RAL 3009
  - COLORE PANNELLI PARETE (INTERNI-ESTERNI) BIANCO/GRIGIO SIMIL RAL 9002
  - COLORE INFISSI BIANCO RAL 9010
  - COLORE STRUTTURA PORTANTE VERDE RAL 6005
  - W.C. E LAVABI CON SCARICHI A PARETE
  - STRUTTURA PORTANTE PROTETTA R30 con RIVESTIMENTO IN LASTRE DI CARTONGESSO SP. MM. 15 CERTIFICATO REI 30 TINGEGGIATA CON PITTURA LAVABILE
  - SOFFITTATURA (ESCLUSO CORRIDOIO) RIVESTITA CON LASTRE DI CARTONGESSO SP. MM. 15 CERTIFICATO REI 30 TINGEGGIATA CON PITTURA LAVABILE
  - SOFFITTATURA CORRIDOIO REALIZZATA CON PANNELLI SANDWICH SP. MM. 50+38 GRECA CERTIFICATI REI 30
  - INFISSI: PORTE IN ALLUMINIO PREVERNICIATO, FINESTRE IN PVC