
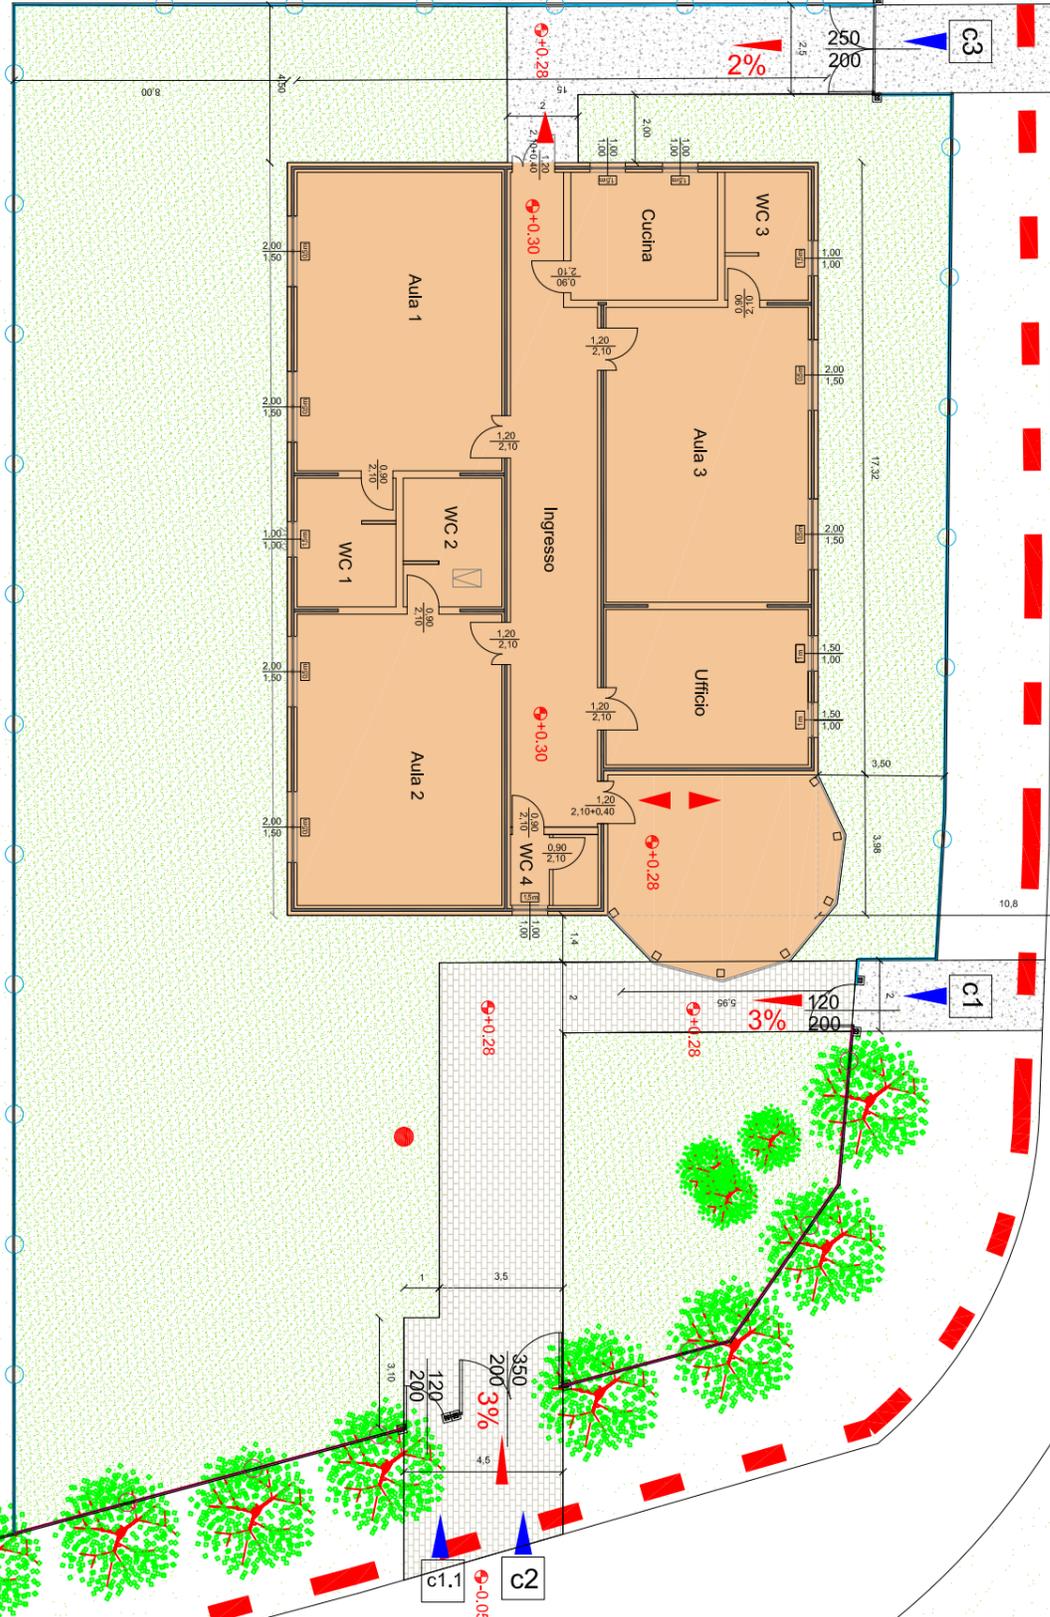
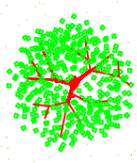


INGRESSO PARCO

±0.08

±0.02

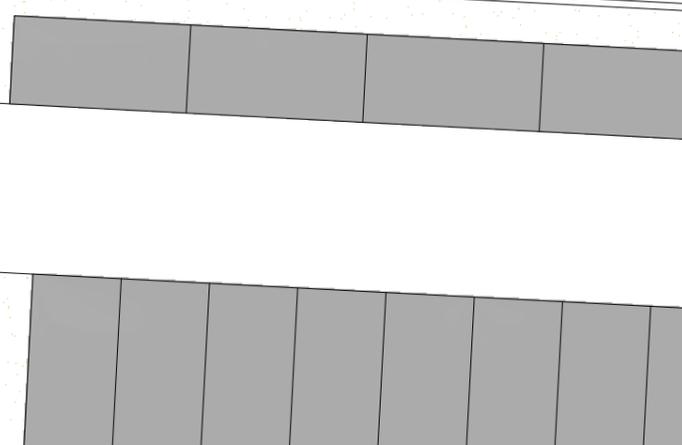

c2 ±0.05

c3

c1

PARCHEGGI

49.75 DI RILIEVO PARI A ± 0.00 STATO DI FATTO
+49.75 DI RILIEVO PARI A ± 0.00 STATO DI PROGETTO

