


PLANIMETRIA RETI ESTERNE

SCALA 1:100


LOTTO n° 30

Scuola Primaria "XXV Aprile"
Comune di REGGIOLO

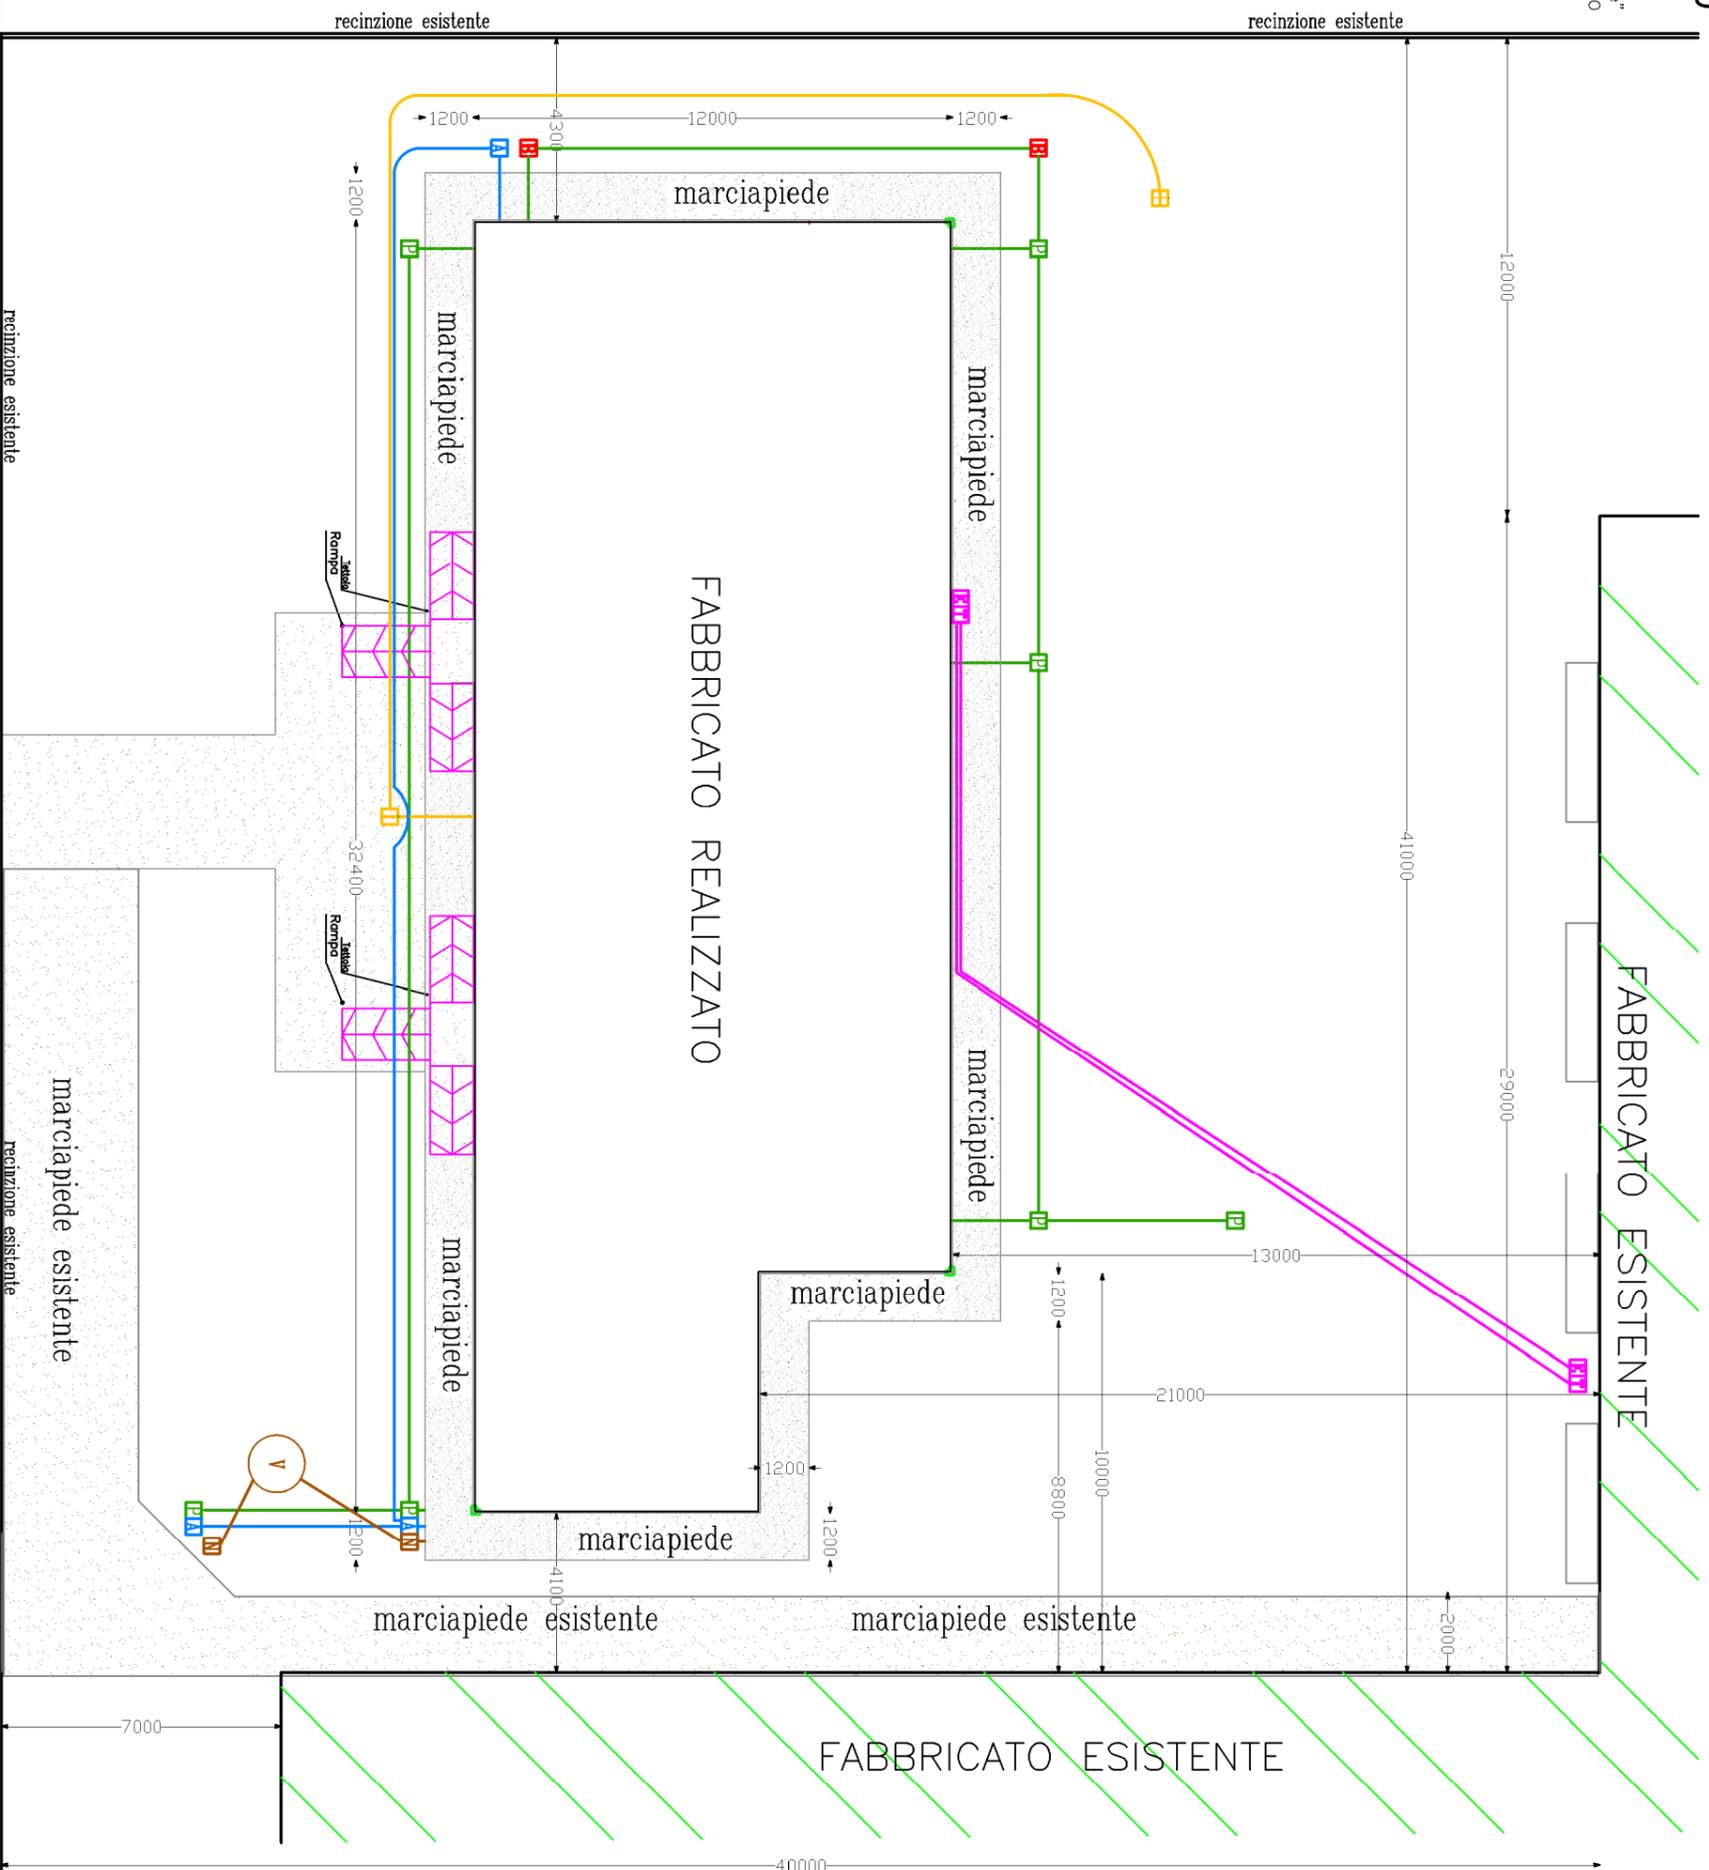

LEGENDA

- N POZZETTO DI RACCOLTA ACQUE NERE
- E T ENEL - TELEFONO
- P POZZETTO DI RACCOLTA ACQUE METEORICHE
- I INCENDIO
- V VASCA IMHOFF
- B POZZETTO ACQUE BIANCHE
- B POZZETTO ACQUEDOTTO

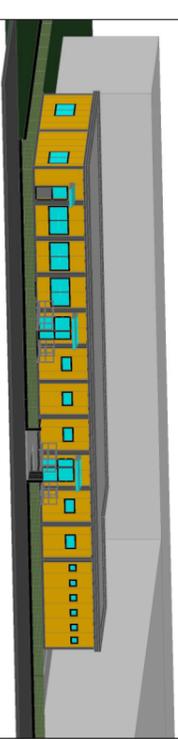

Regione Emilia-Romagna
COMMISSARIO DELEGATO
EMERGENZA SISMA REGIONE EMILIA-ROMAGNA
AL SERVIZIO DELL'ENTE E' COMUNITA' CIVILE D.O.M. 17/2012

COMUNE DI REGGIOLO

29 Ottobre 2012
Andrea M.

LABORATO
PLANIMETRIA RETI ESTERNE

REV.	DESCRIZIONE	DATA	SOCCO	REDAZIONE	VERIFICA	APPROV.
01	Progetto	12/10/2012	Progettista	Oscar P.	Oscar P.	Oscar P.

PROGETTISTA
Structural Engineering
Oscar Paludetto
Structural Engineer
Viale Venezia 33/10-30020 Annone Veneto Ve
Mail: oscarpaludetto@libero.it
P.E.C.: oscar.paludetto@ingpec.eu
Tel. +393929706925

IL PROGETTISTA: Ing. Oscar Paludetto

DIREZIONE LAVORI

IMPRESA APPALTRICE

FERROCOSTRUZIONI
PREFABBRICATI
S.r.l.
30026 PORTOGRUARO - VENEZIA
- Via S. Giacomo, 133
Tel. (0421) 270.270 Fax (0421) 27.35.12
www.prefabbricatiferrocostruzioni.it



