

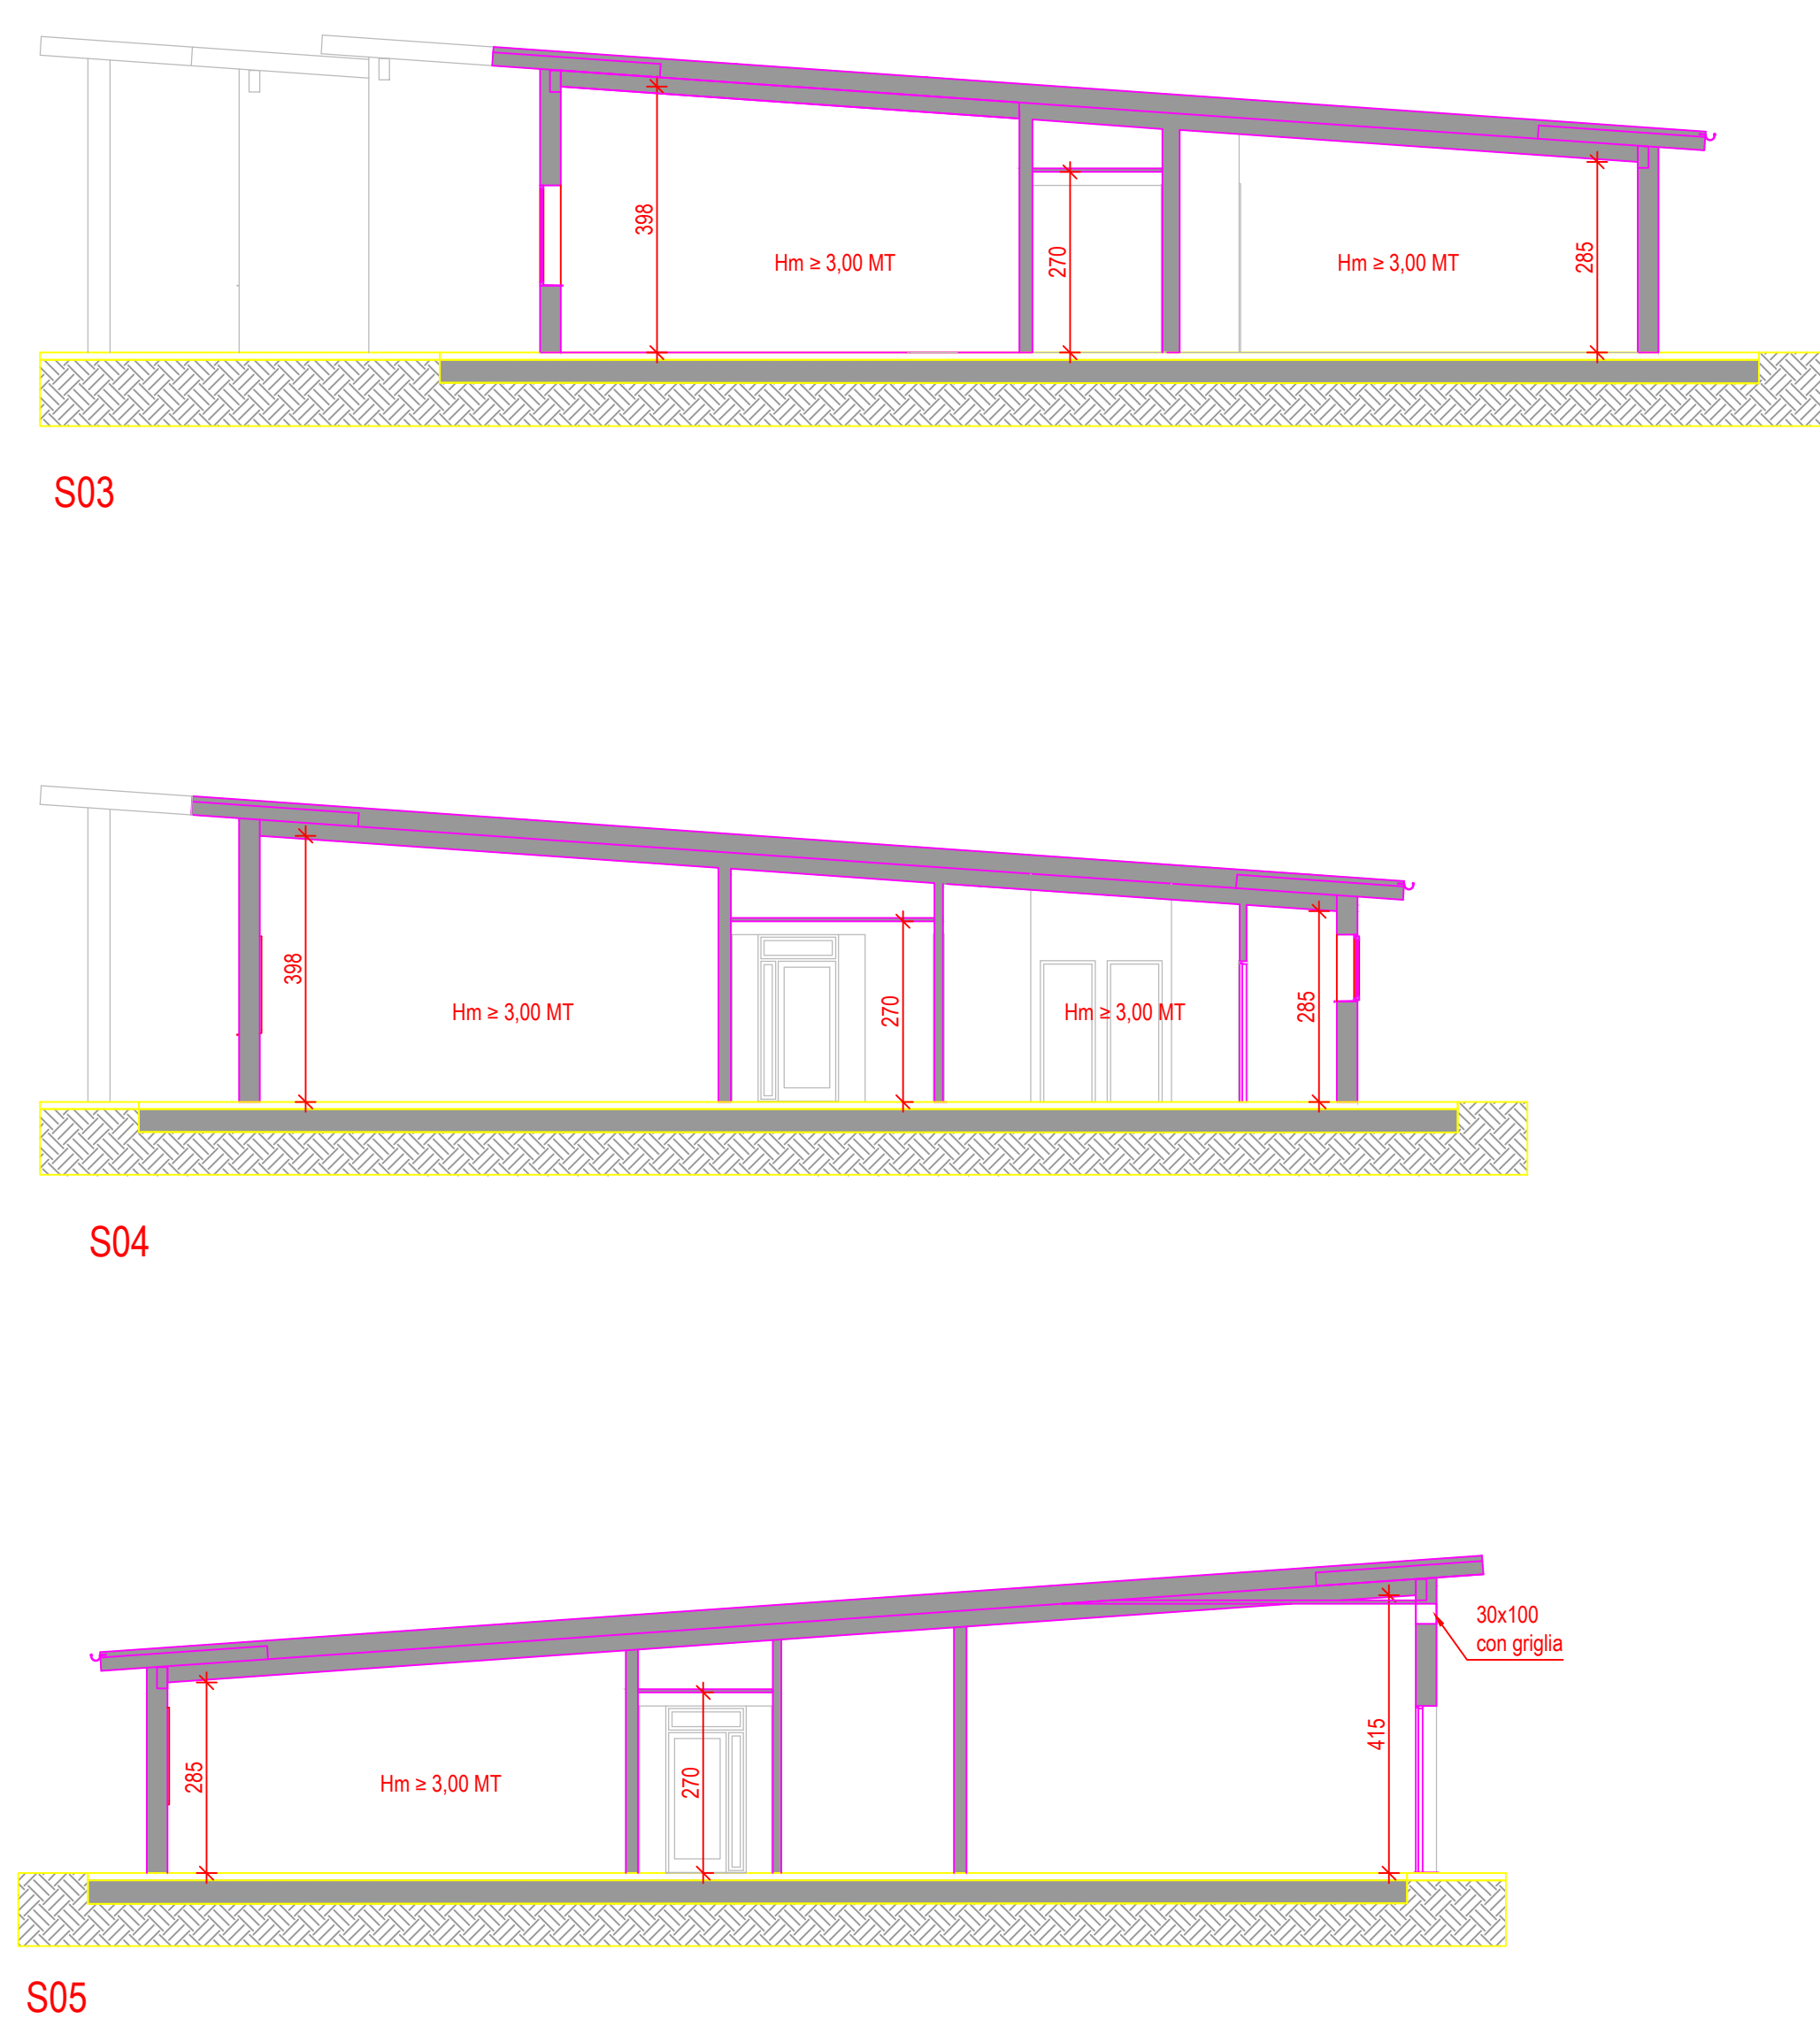


Pianta di copertura (Scala 1:200)

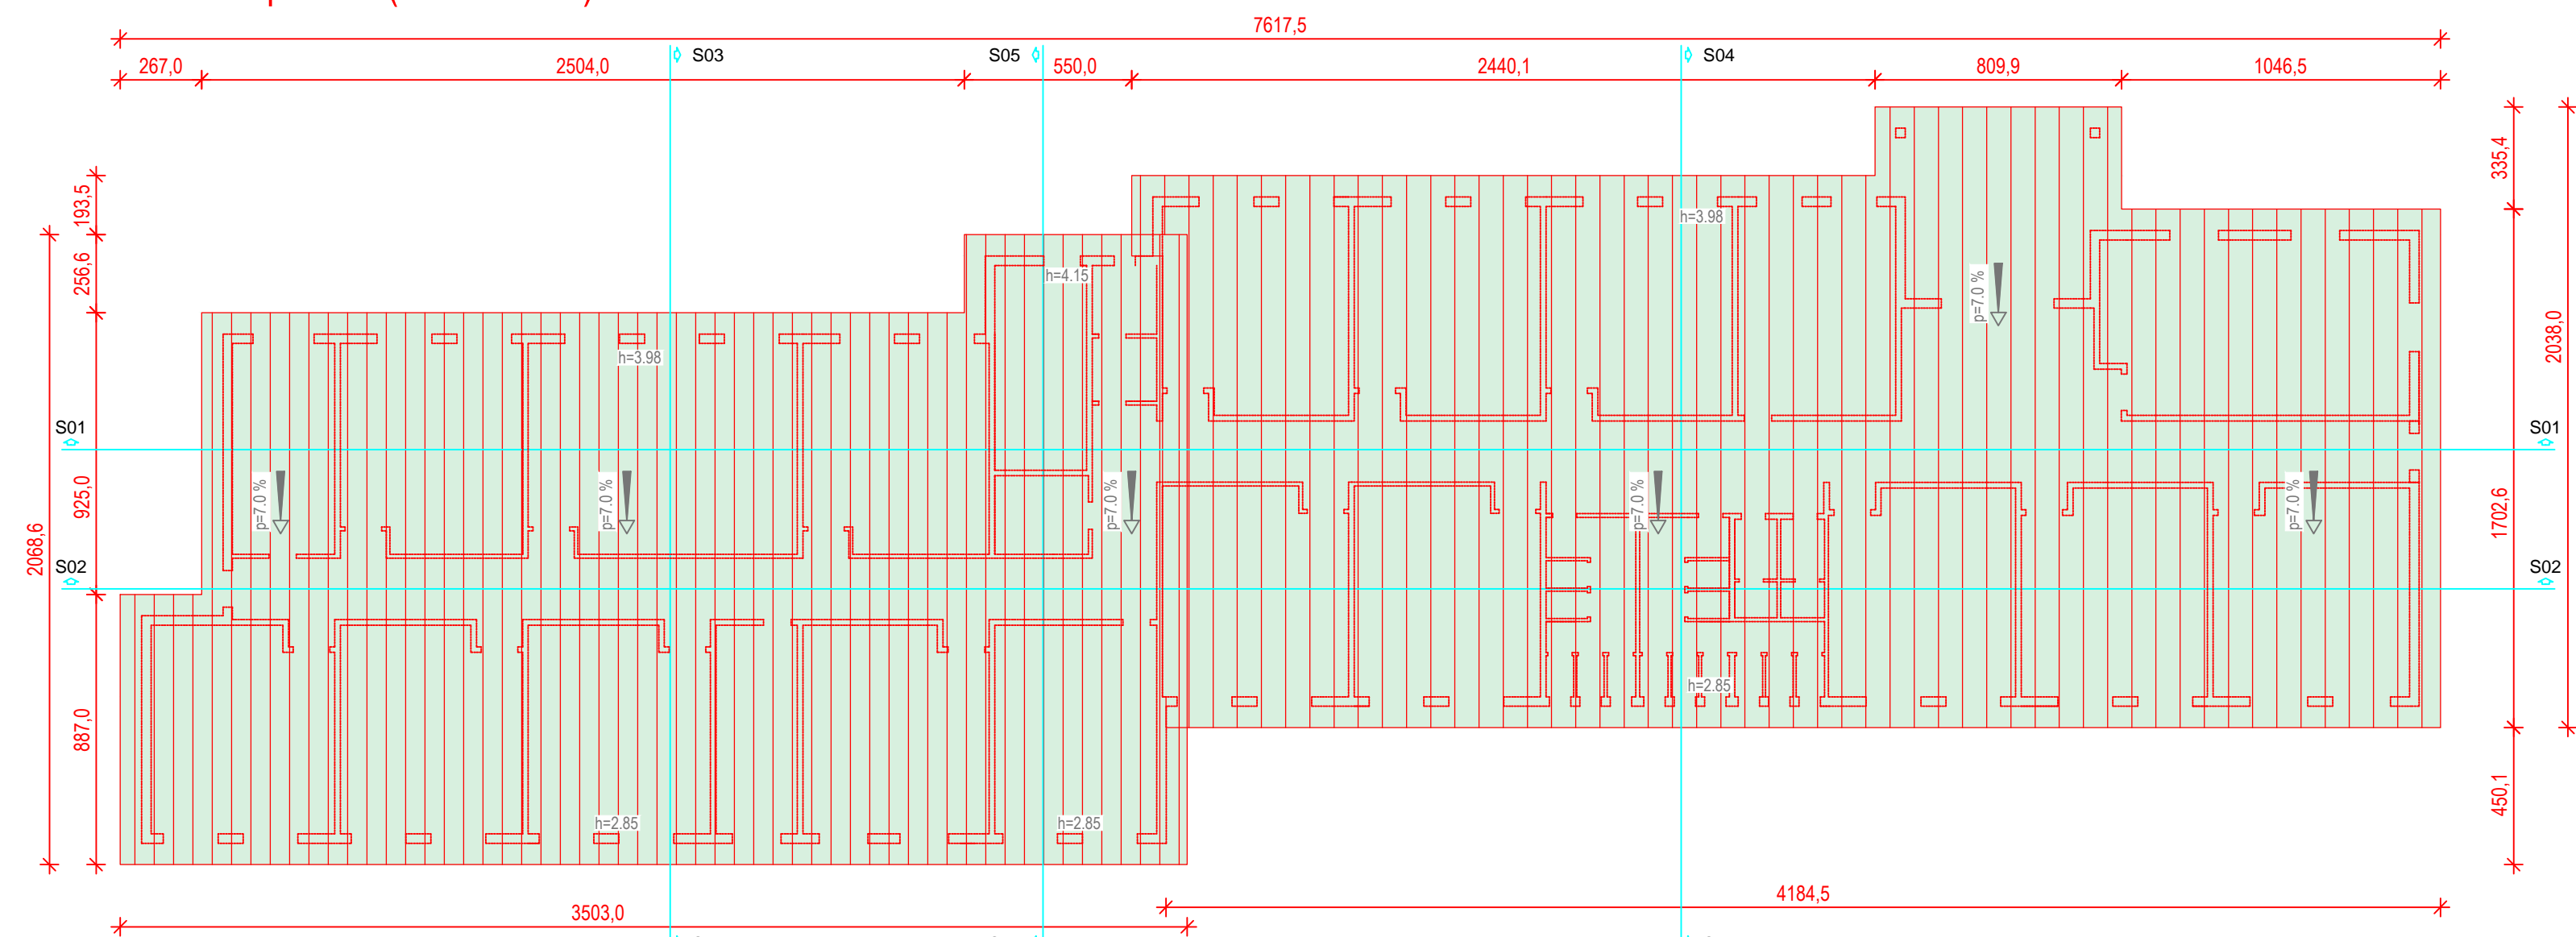

Legenda
 Zona con controsoffitto in FIBRA MINERALE per alloggiamento macchine trattamento aria

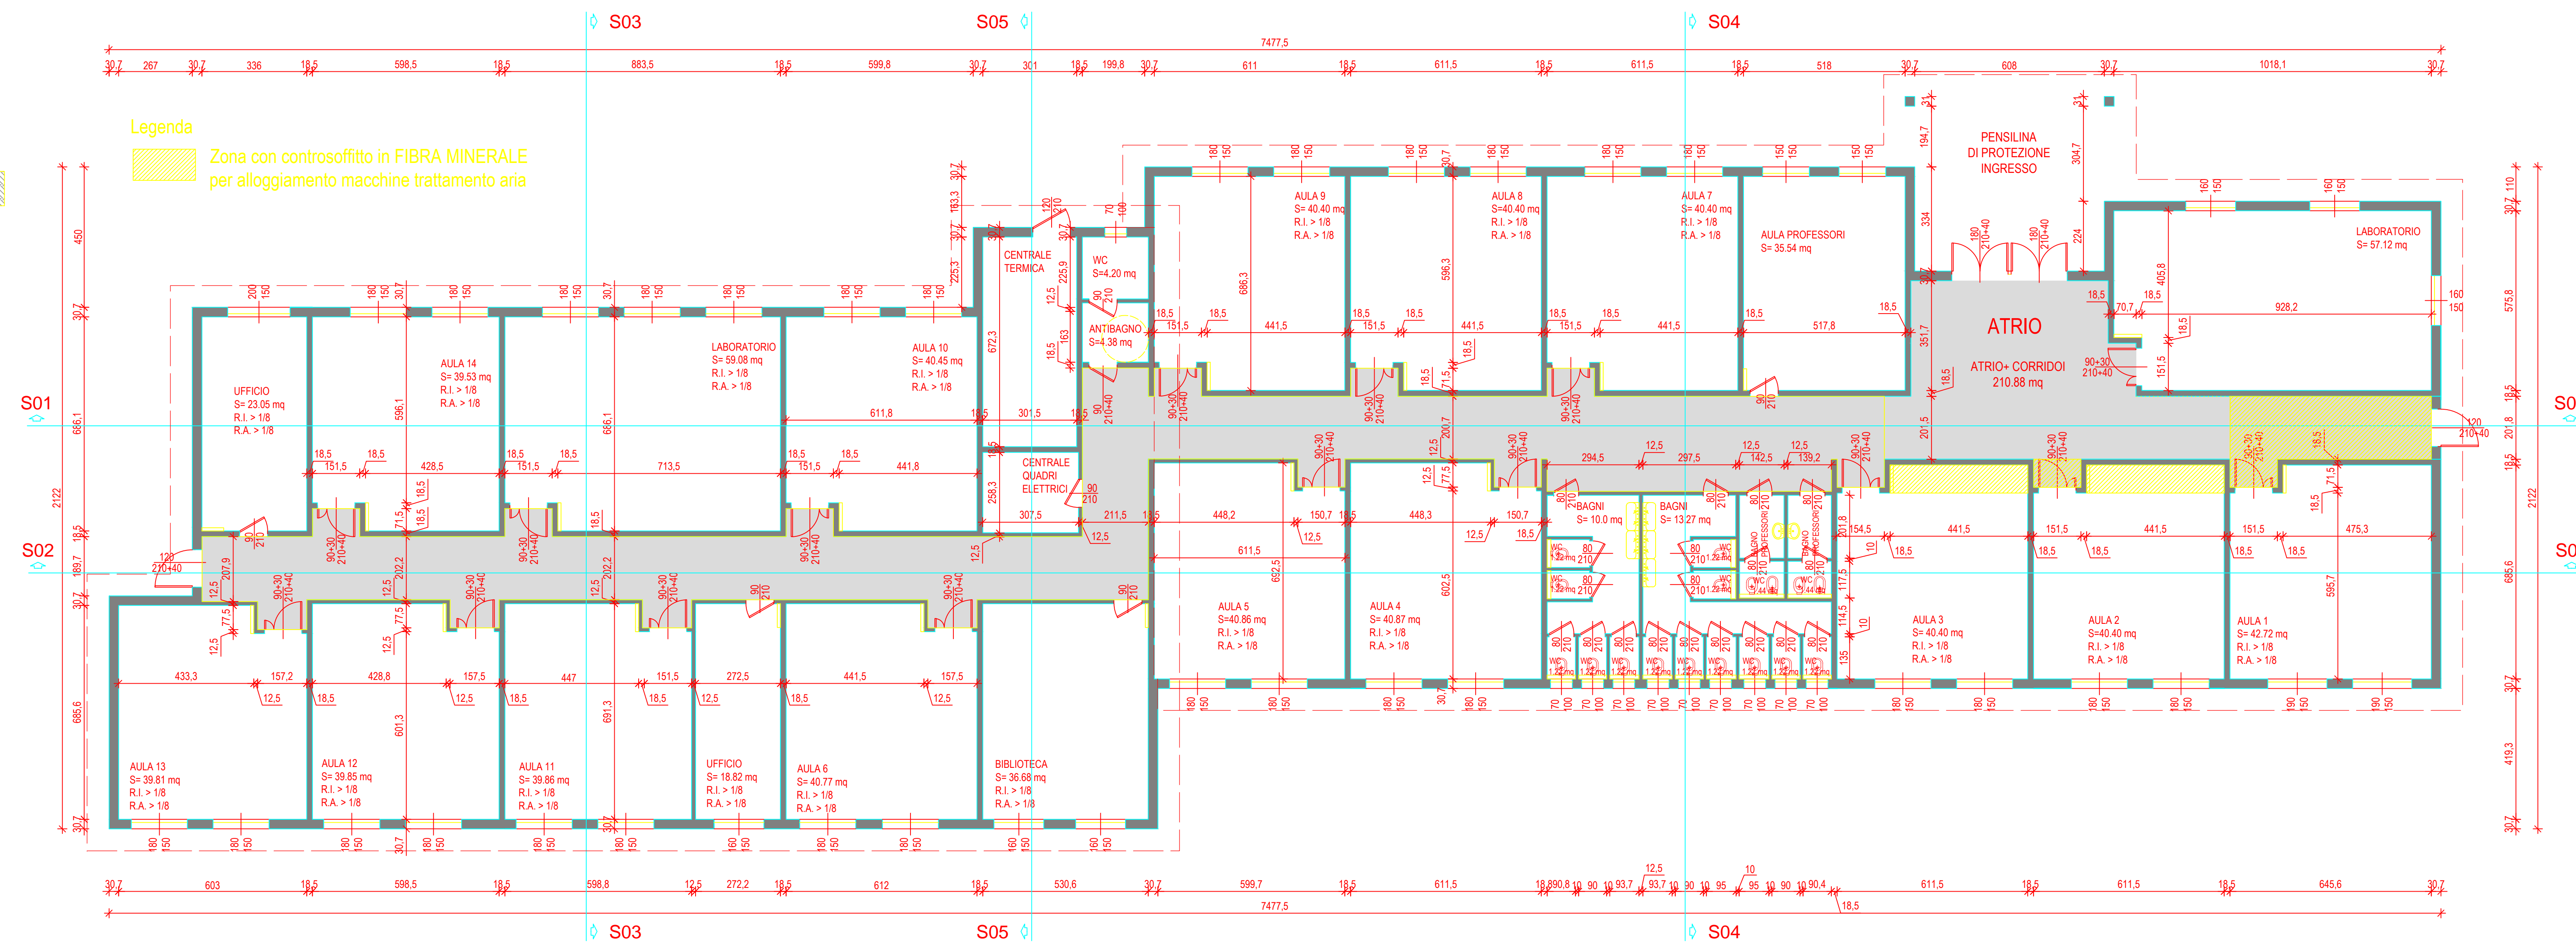

AMMINISTRAZIONE APPALTANTE		PROGETTAZIONE	
<p>Regione Emilia-Romagna Presidente della REGIONE EMILIA-ROMAGNA Commissario Delegato D.L. n° 74/2012</p>		<p>STUDIO DI INGEGNERIA Ing. Paolo Guidetti - Ing. Lorenzo Senti Via Cassola 14 - 40124 Reggio Emilia Tel. 0522439734 fax: 0522580004</p>	
AMMINISTRAZIONE AGGIUDICATRICE		PROGETTAZIONE ARCHITETTONICA, STRUTTURALE E RESPONSABILE DELL'INTEGRAZIONE FRA LE VARIE PROIEZIONI SPECIFICHE	
<p>Comitato Ricostruzione Sisma Emilia-Romagna</p>		<p>Ing. Paolo Guidetti Ord. degli Ing. di Reggio Emilia n. 724</p>	
IMPRESA		PROGETTAZIONE INFORMATICA, INGEGNERIA E SICUREZZA	
<p>coopsette Soc. Coop. Via San Biagio, 75 42024 Castelnuovo Sotto (RE)</p>		<p>Ing. Lorenzo Senti Ordine degli Ing. di Reggio Emilia n. 729</p>	
APPALTO			
<p>PROCEDURA APERTA PER LA PROGETTAZIONE E I LAVORI DI REALIZZAZIONE DI EDIFICI SCOLASTICI TEMPORANEI (EST) Lotto n°6, CIG n° 44023473AB</p>			
PROGETTO			
<p>COMUNE DI REGGIOLO Provincia di Reggio Emilia SCUOLA SECONDARIA I° GRADO G. CARDUCCI - LOTTO n° 6 PROGETTO ESECUTIVO</p>			
ELABORATO			
PIANTE E SEZIONI DI PROGETTO			
DATA EMISSIONE		SCALA	
10/08/2012		1:100 - 1:200	
ELABORATO	EMMISSIONE	REVISATO	CONTROLLATO
	Felici S.	Guidetti P.	
<p>A TERMINI DI LEGGE CI RISERVIAMO LA PROPRIETA' DI QUESTO ELABORATO CON DIRITTO DI PROPRIETA' E DI RENDERSI INDIRIZI A TERZI SENZA LA NOSTRA AUTORIZZAZIONE SCRITTA.</p>			

A3