


02 05 2013

THE LEARNING GARDEN

carlorattiassociati
walter nicolino | carlo ratti

12 INTERVENTI

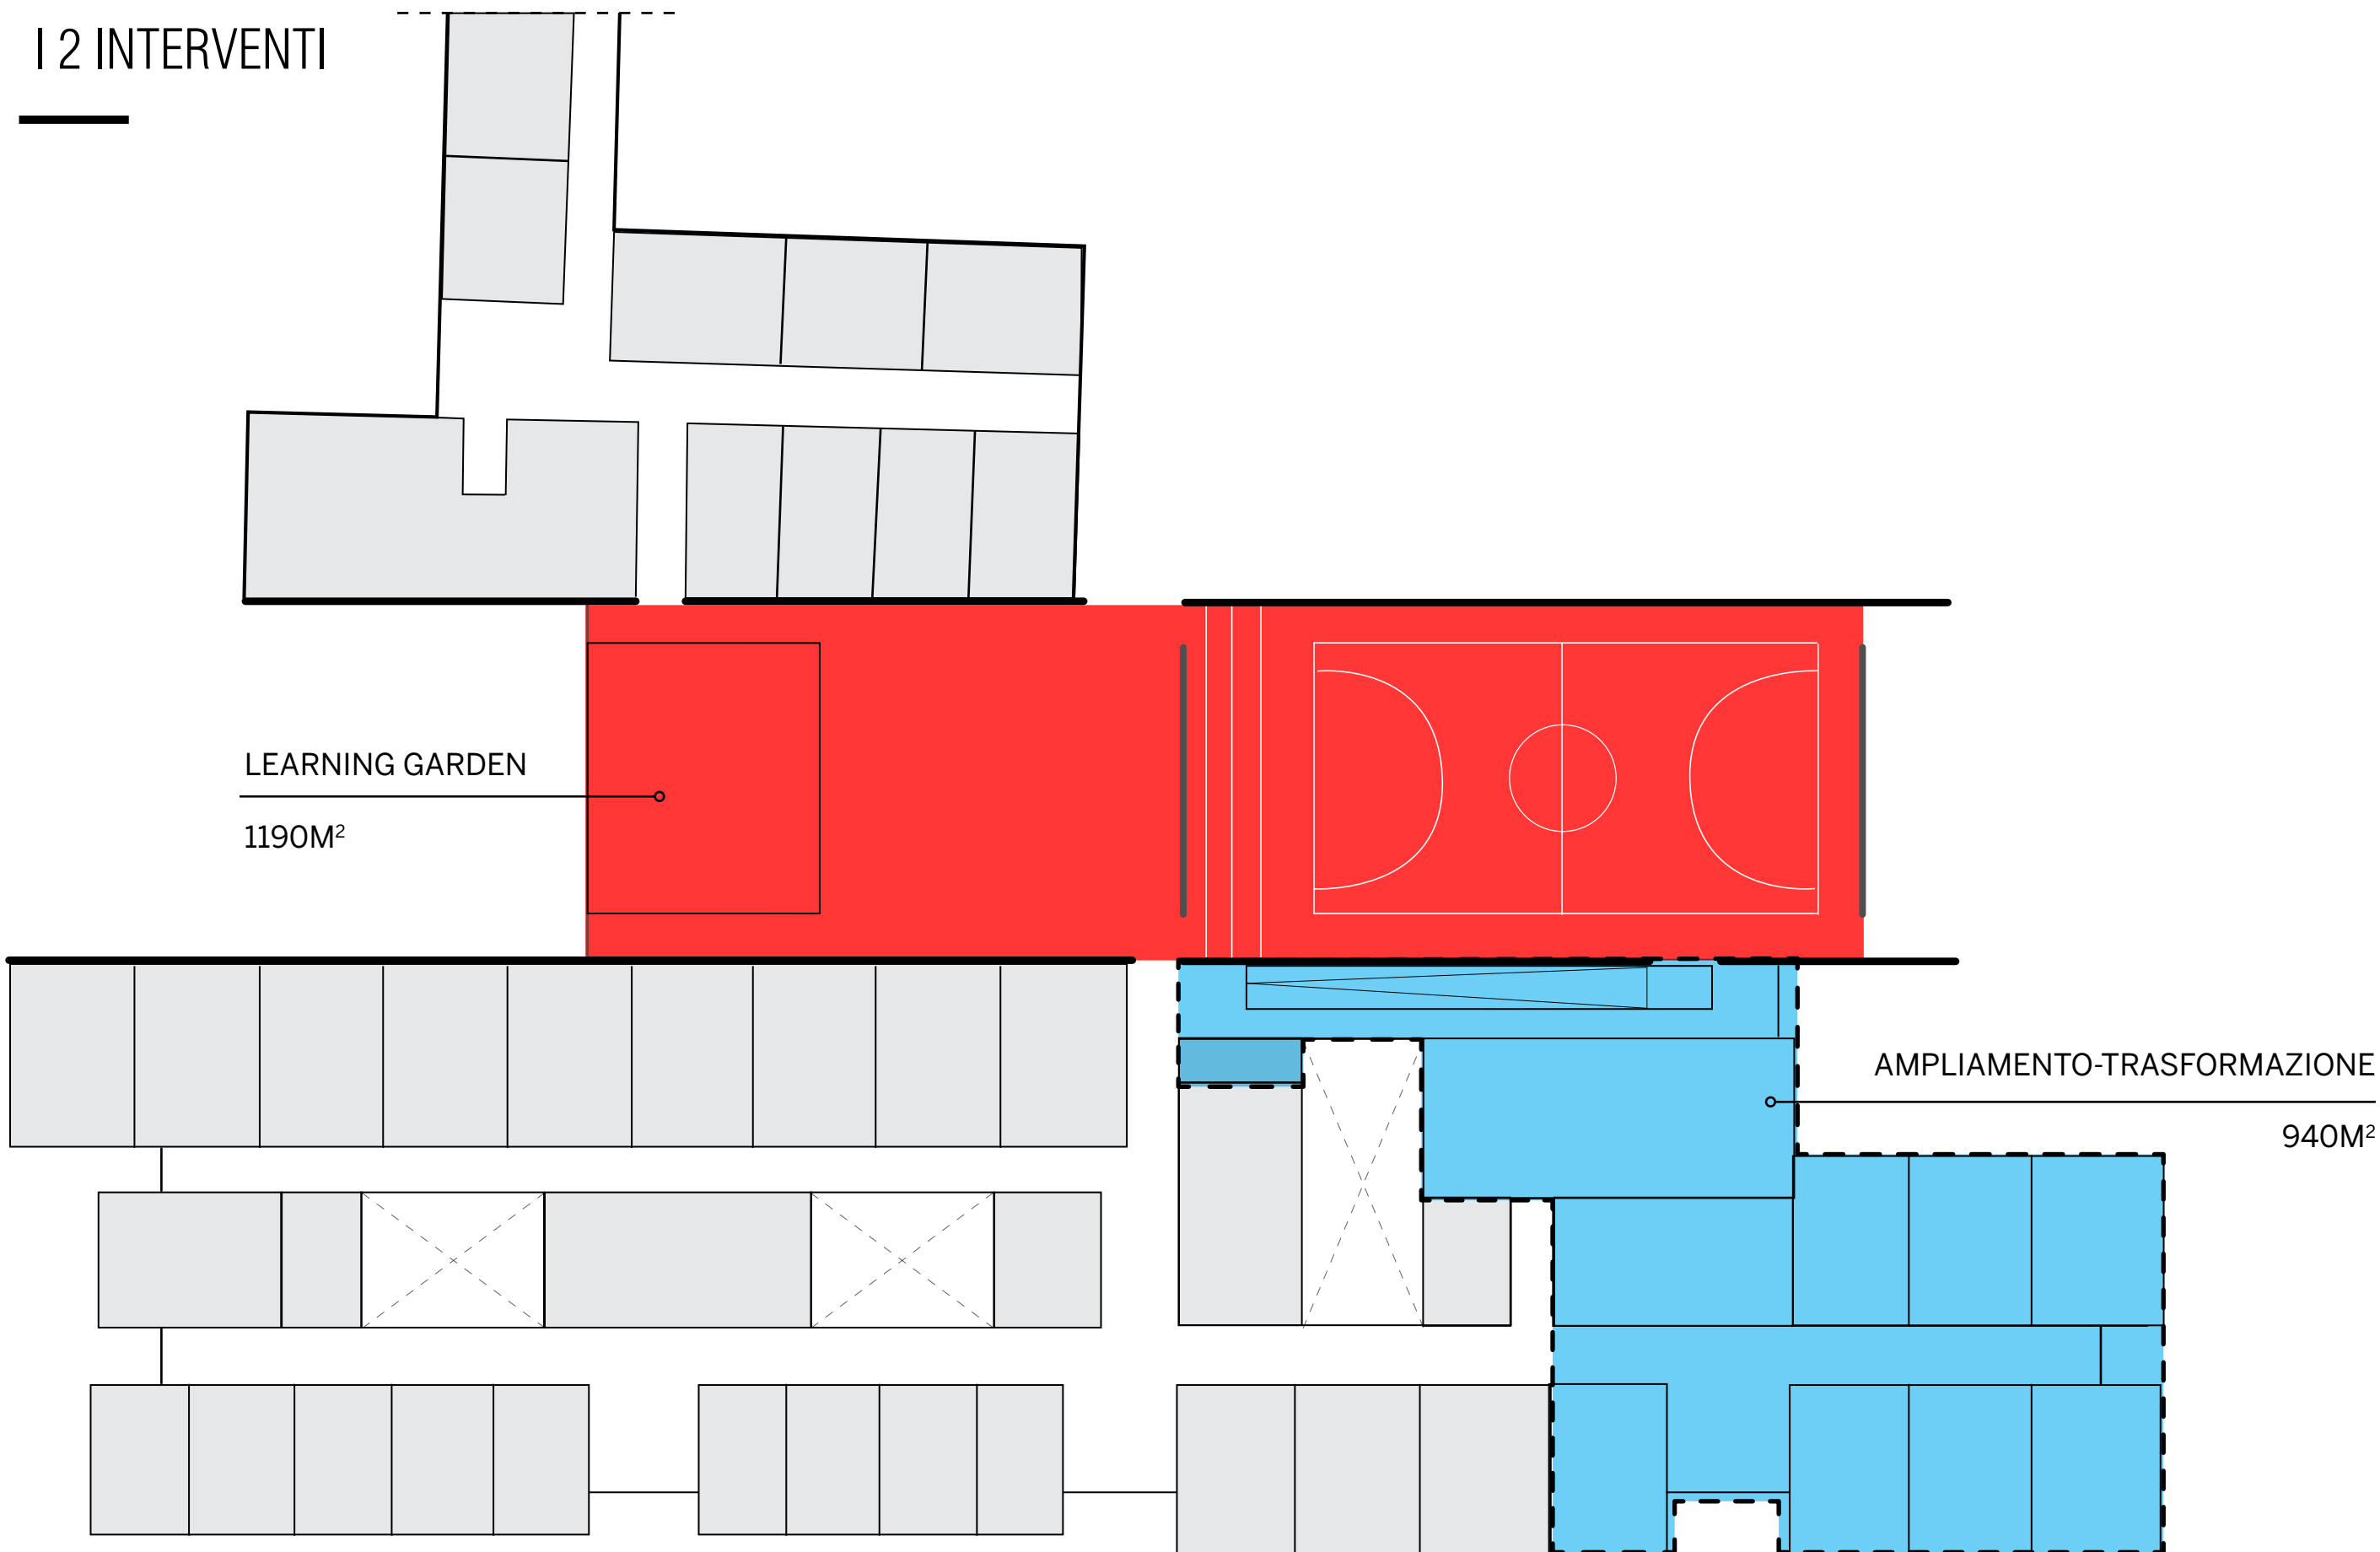


LEARNING GARDEN

1190M²


AMPLIAMENTO-TRASFORMAZIONE

940M²

PLANIMETRIA GENERALE

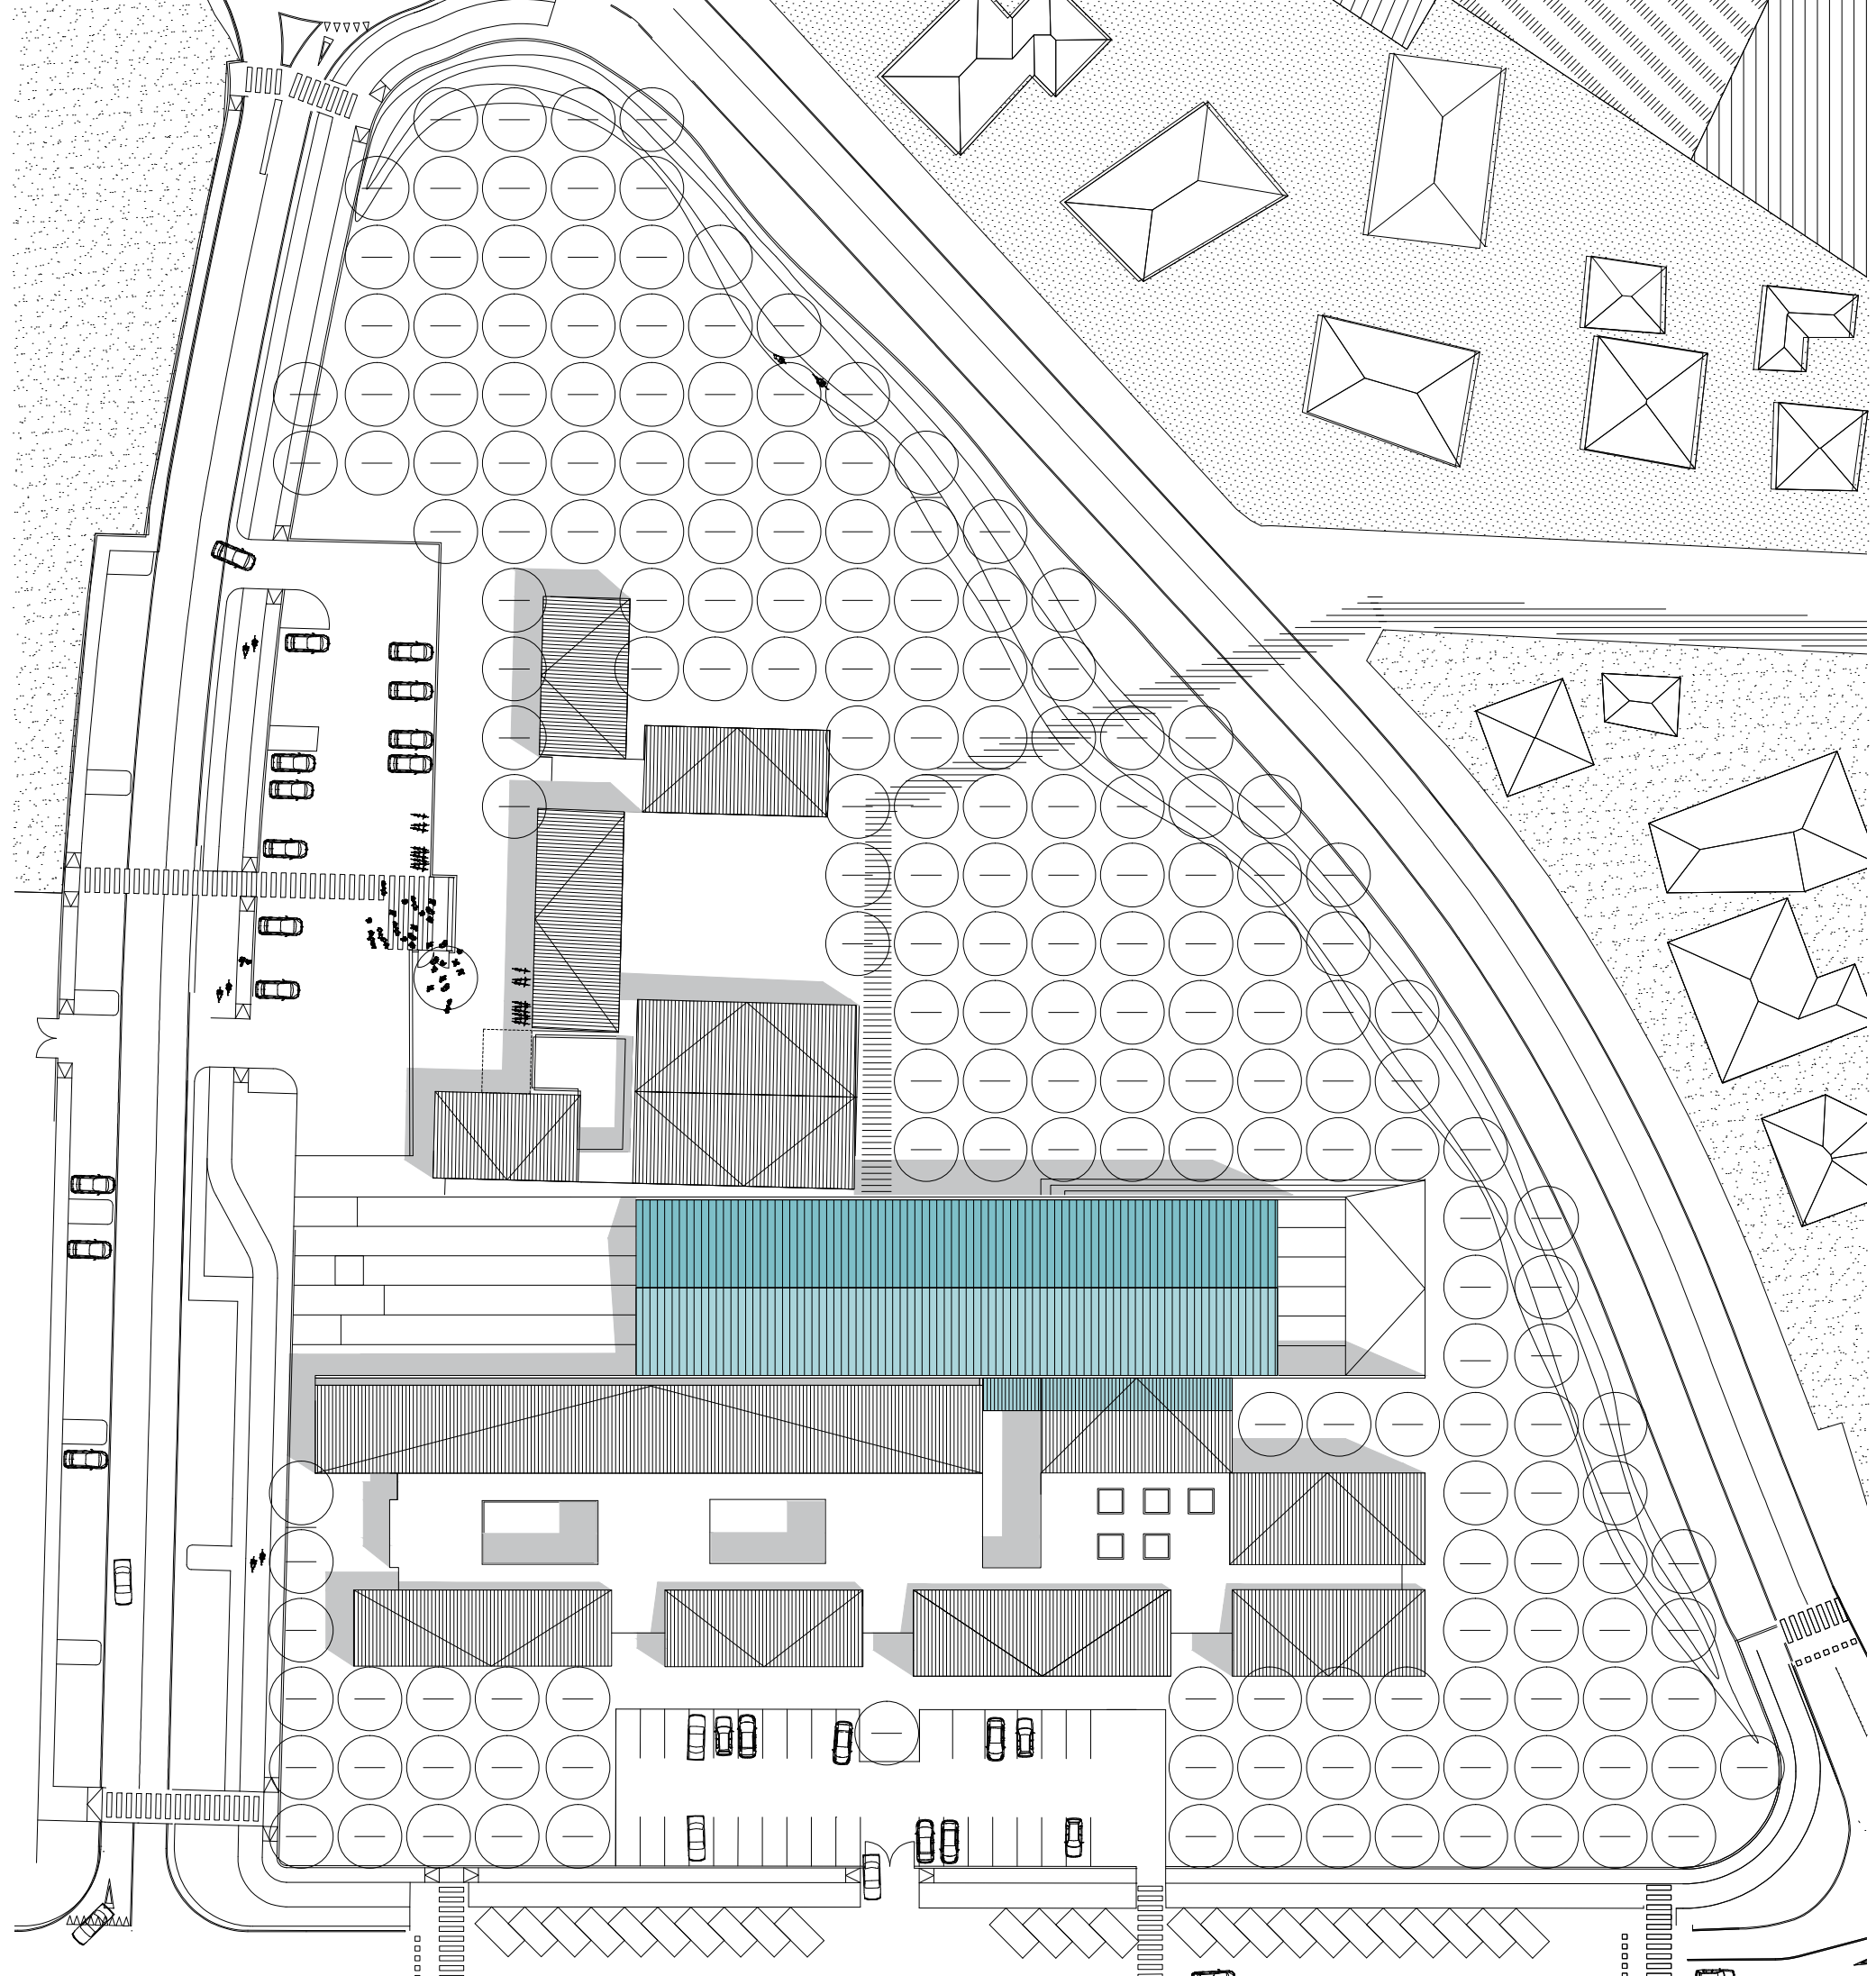


STATO ATTUALE

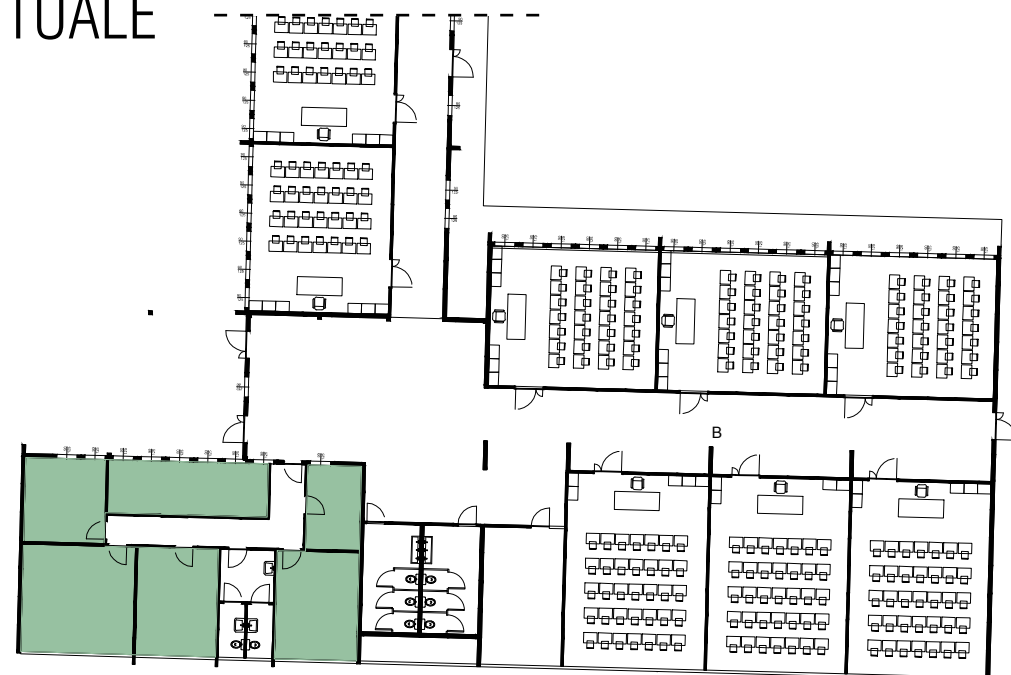


LEGENDA DEGLI AMBIENTI SOGGETTI A TRASFORMAZIONE:

- 6 UFFICI_90mq
- MENSA 290mq
- 7 AULE 280MQ

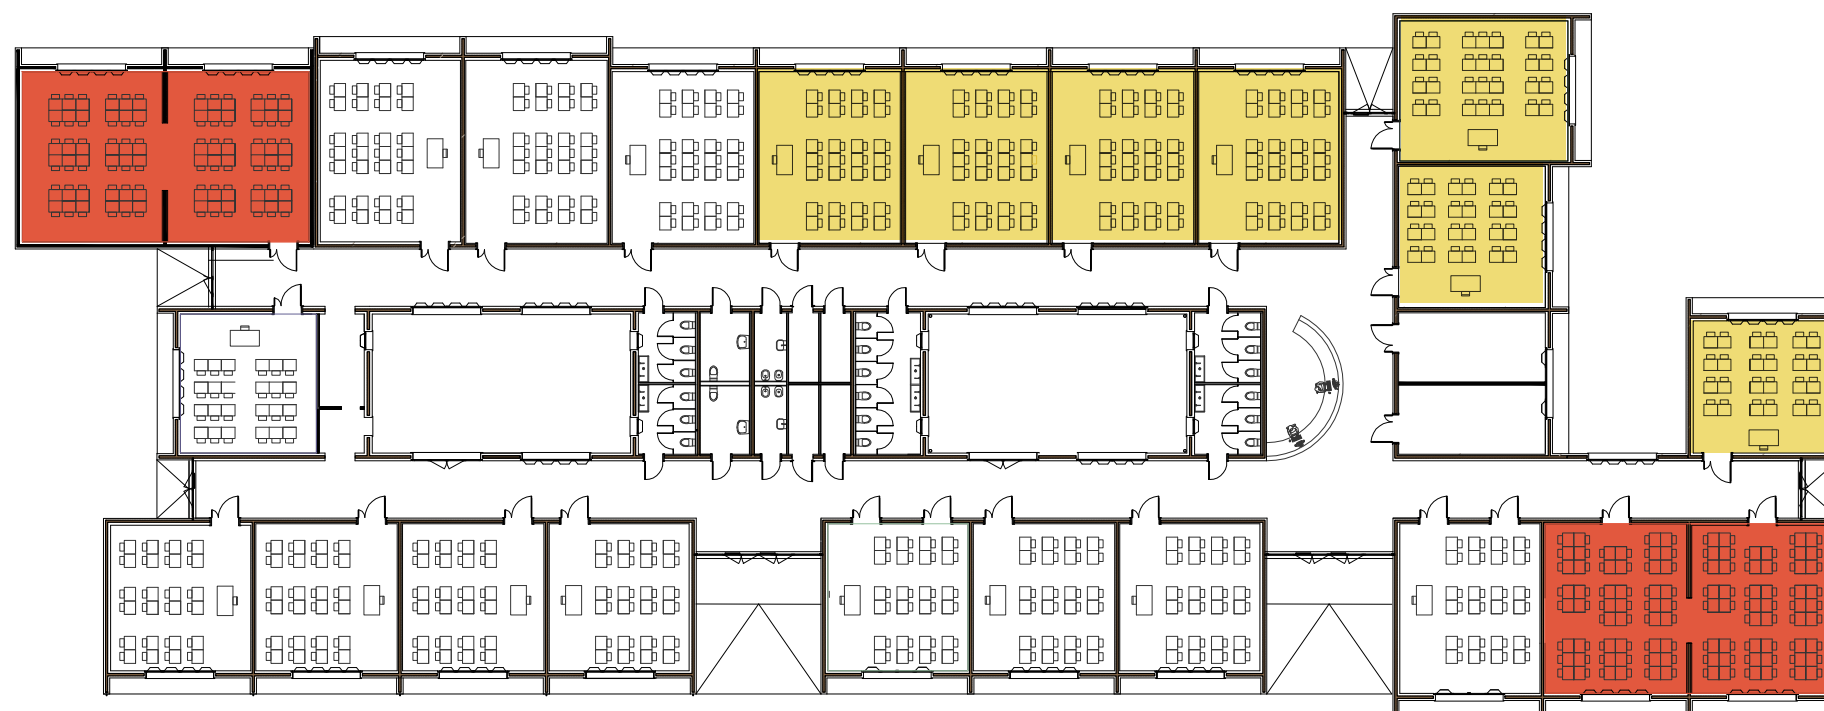


PROGETTO

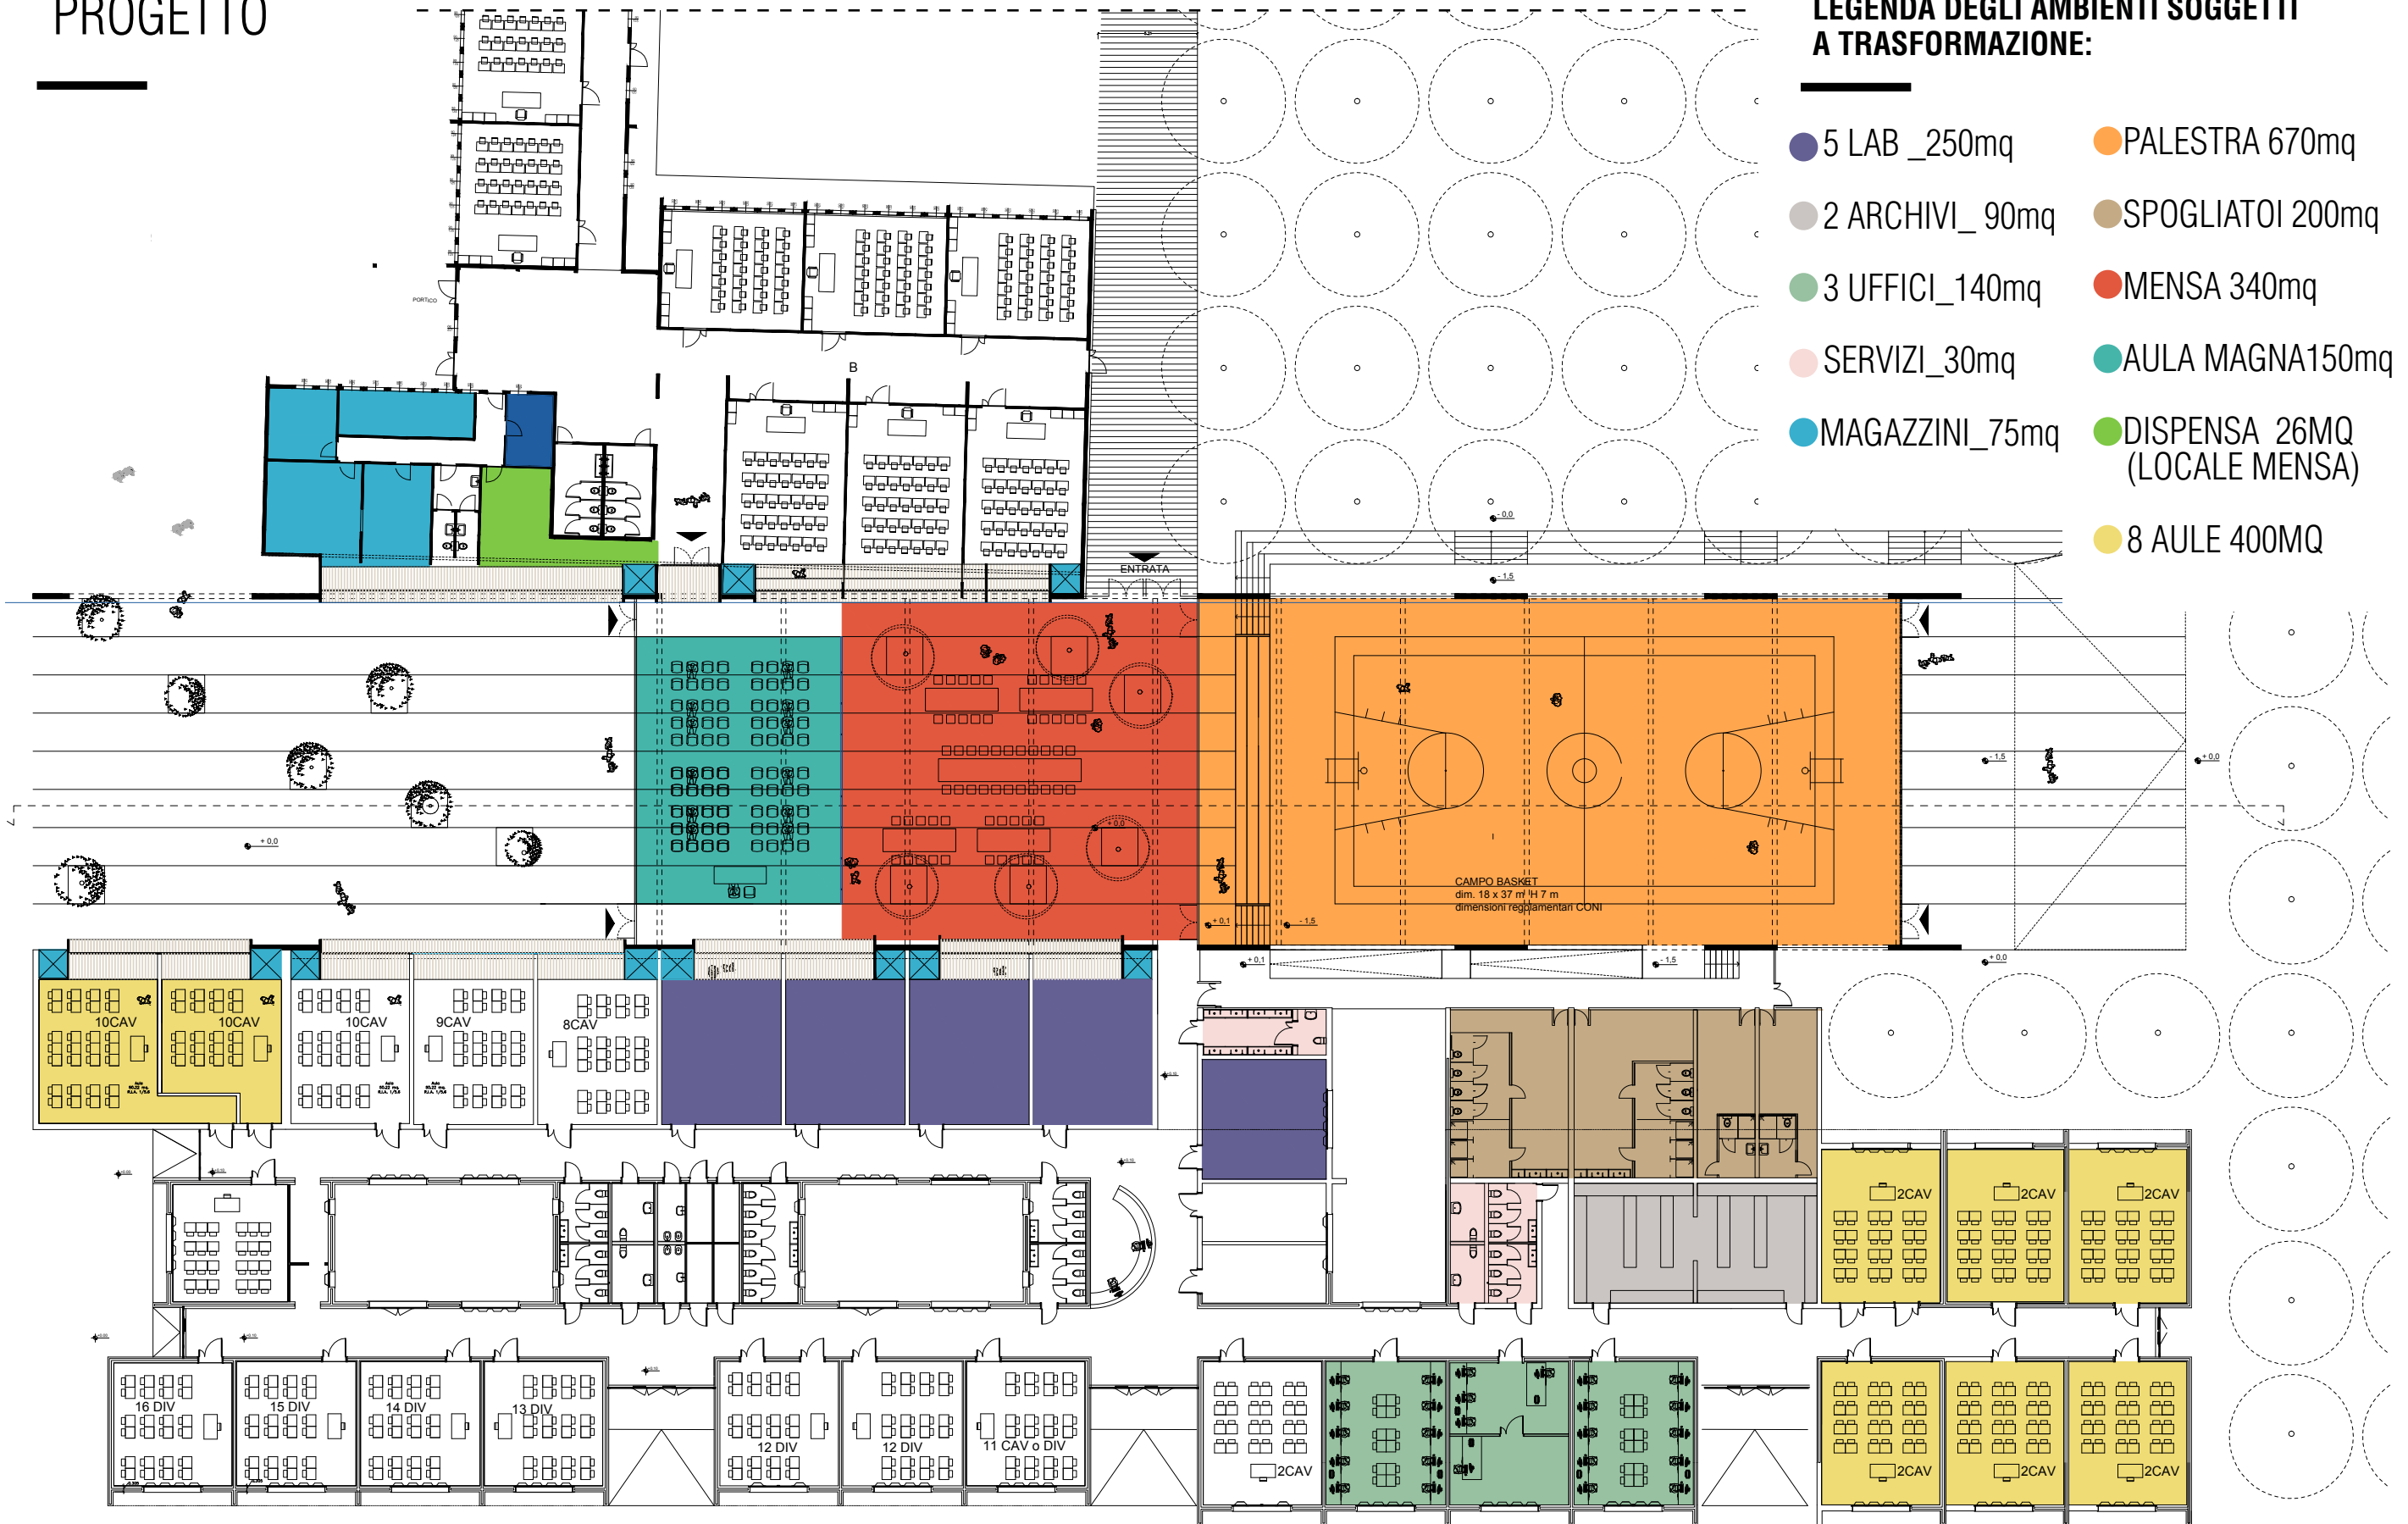


LEGENDA DEGLI AMBIENTI SOGGETTI A TRASFORMAZIONE:

- 5 LAB_250mq
- PALESTRA 670mq
- 2 ARCHIVI_90mq
- SPOGLIATOI 200mq
- 3 UFFICI_140mq
- MENSA 340mq
- SERVIZI_30mq
- AULA MAGNA150mq
- MAGAZZINI_75mq
- DISPENSA 26MQ (LOCALE MENSA)
- 8 AULE 400MQ

LA DISCESA VERSO LA PALESTRA

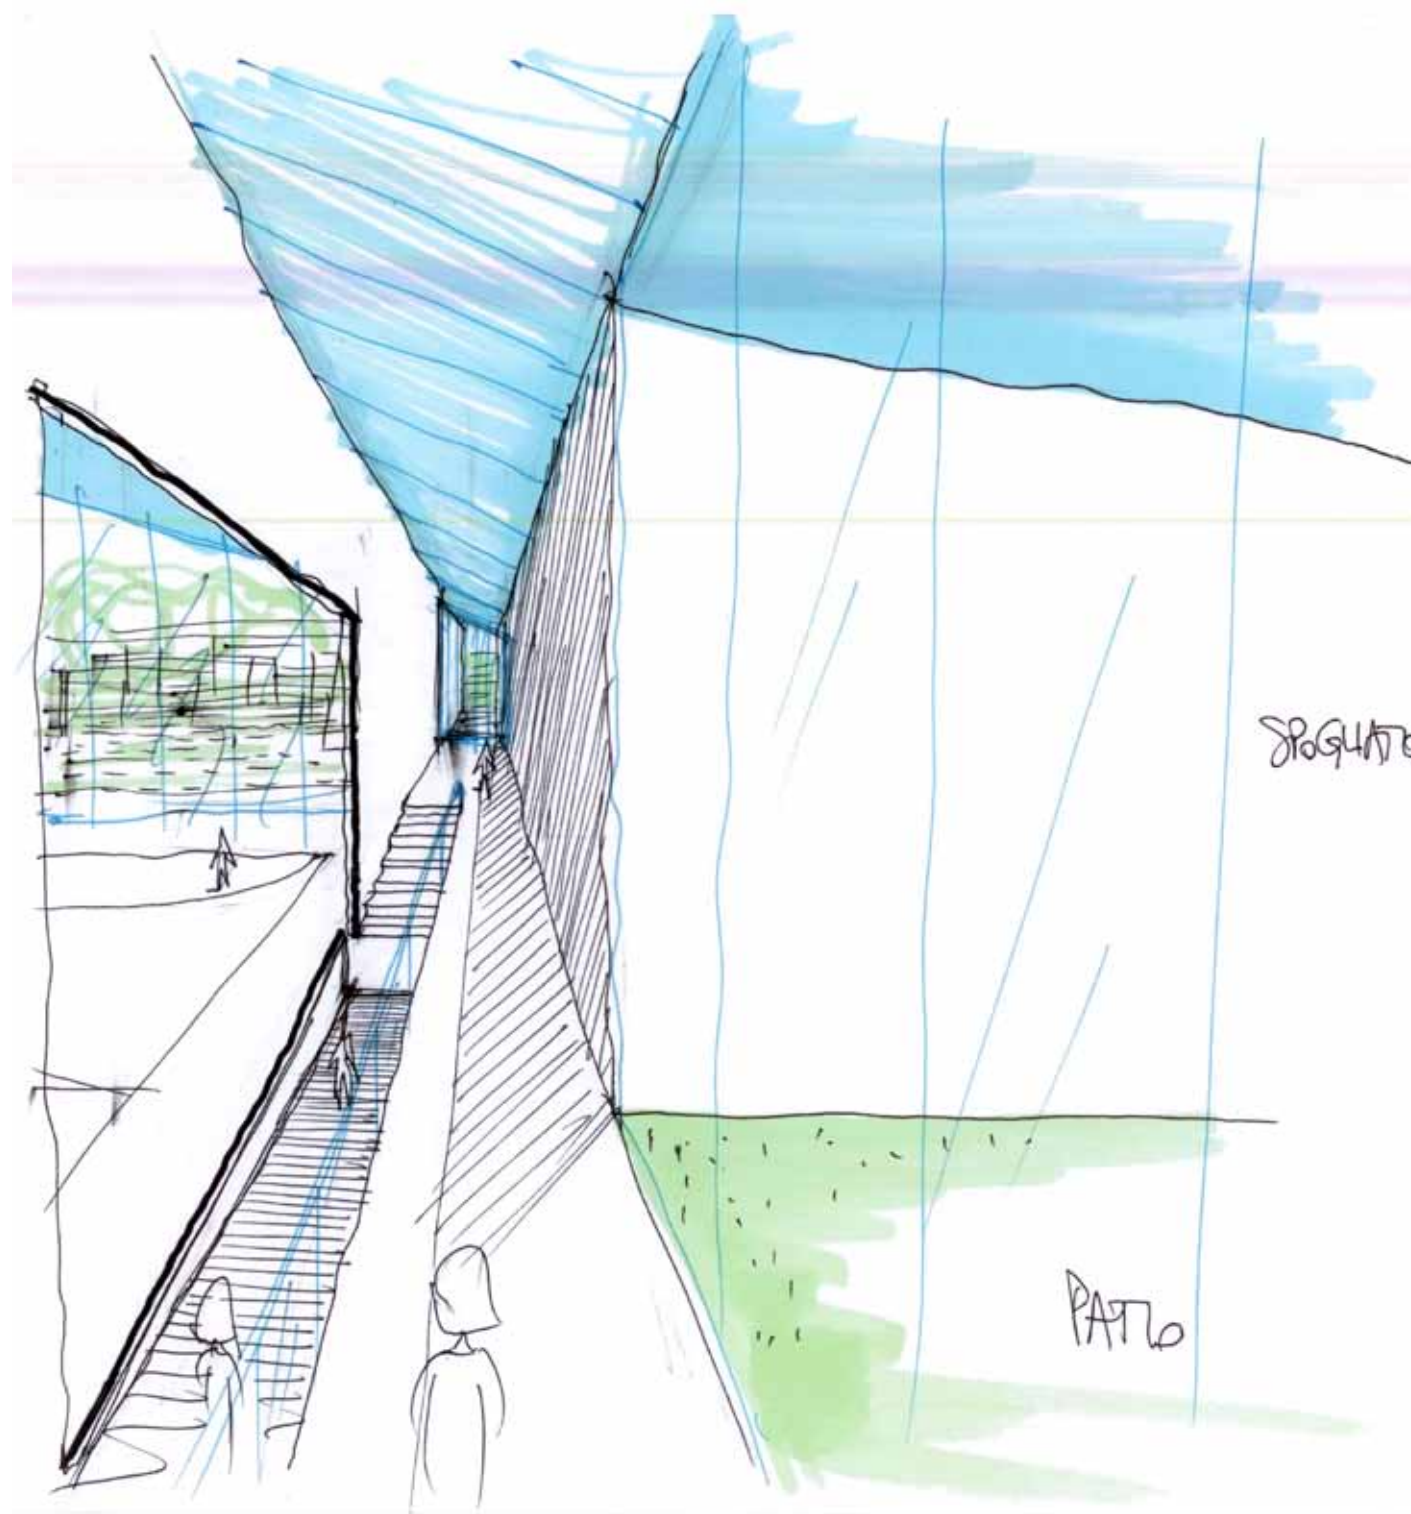

IL NUOVO PATIO VERSO LA PALESTRA

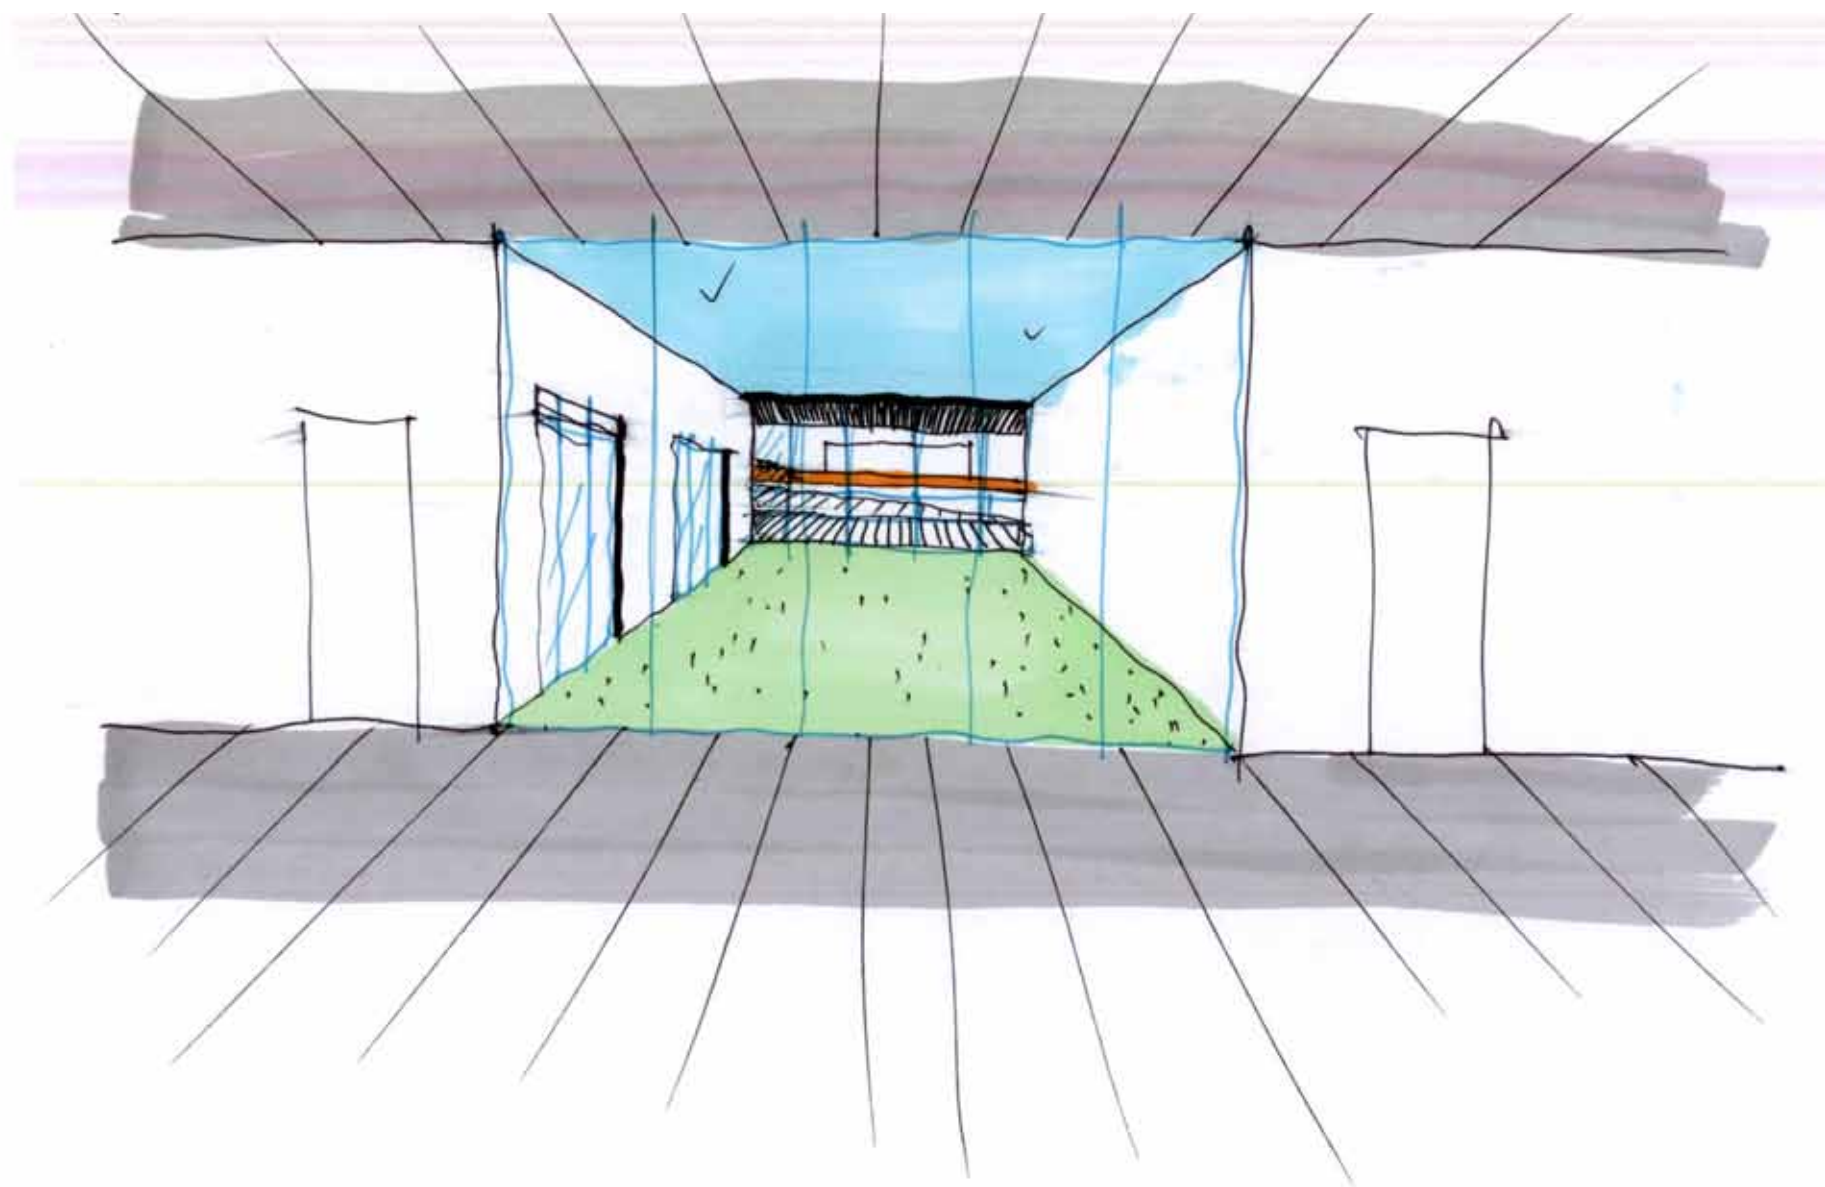

carlorattiassociati srl
walter nicolino & carlo ratti

26 corso quintino sella
10131 torino italy

www.carloratti.com
info@carloratti.com

t +39-0118130851
f +39-0118393218
